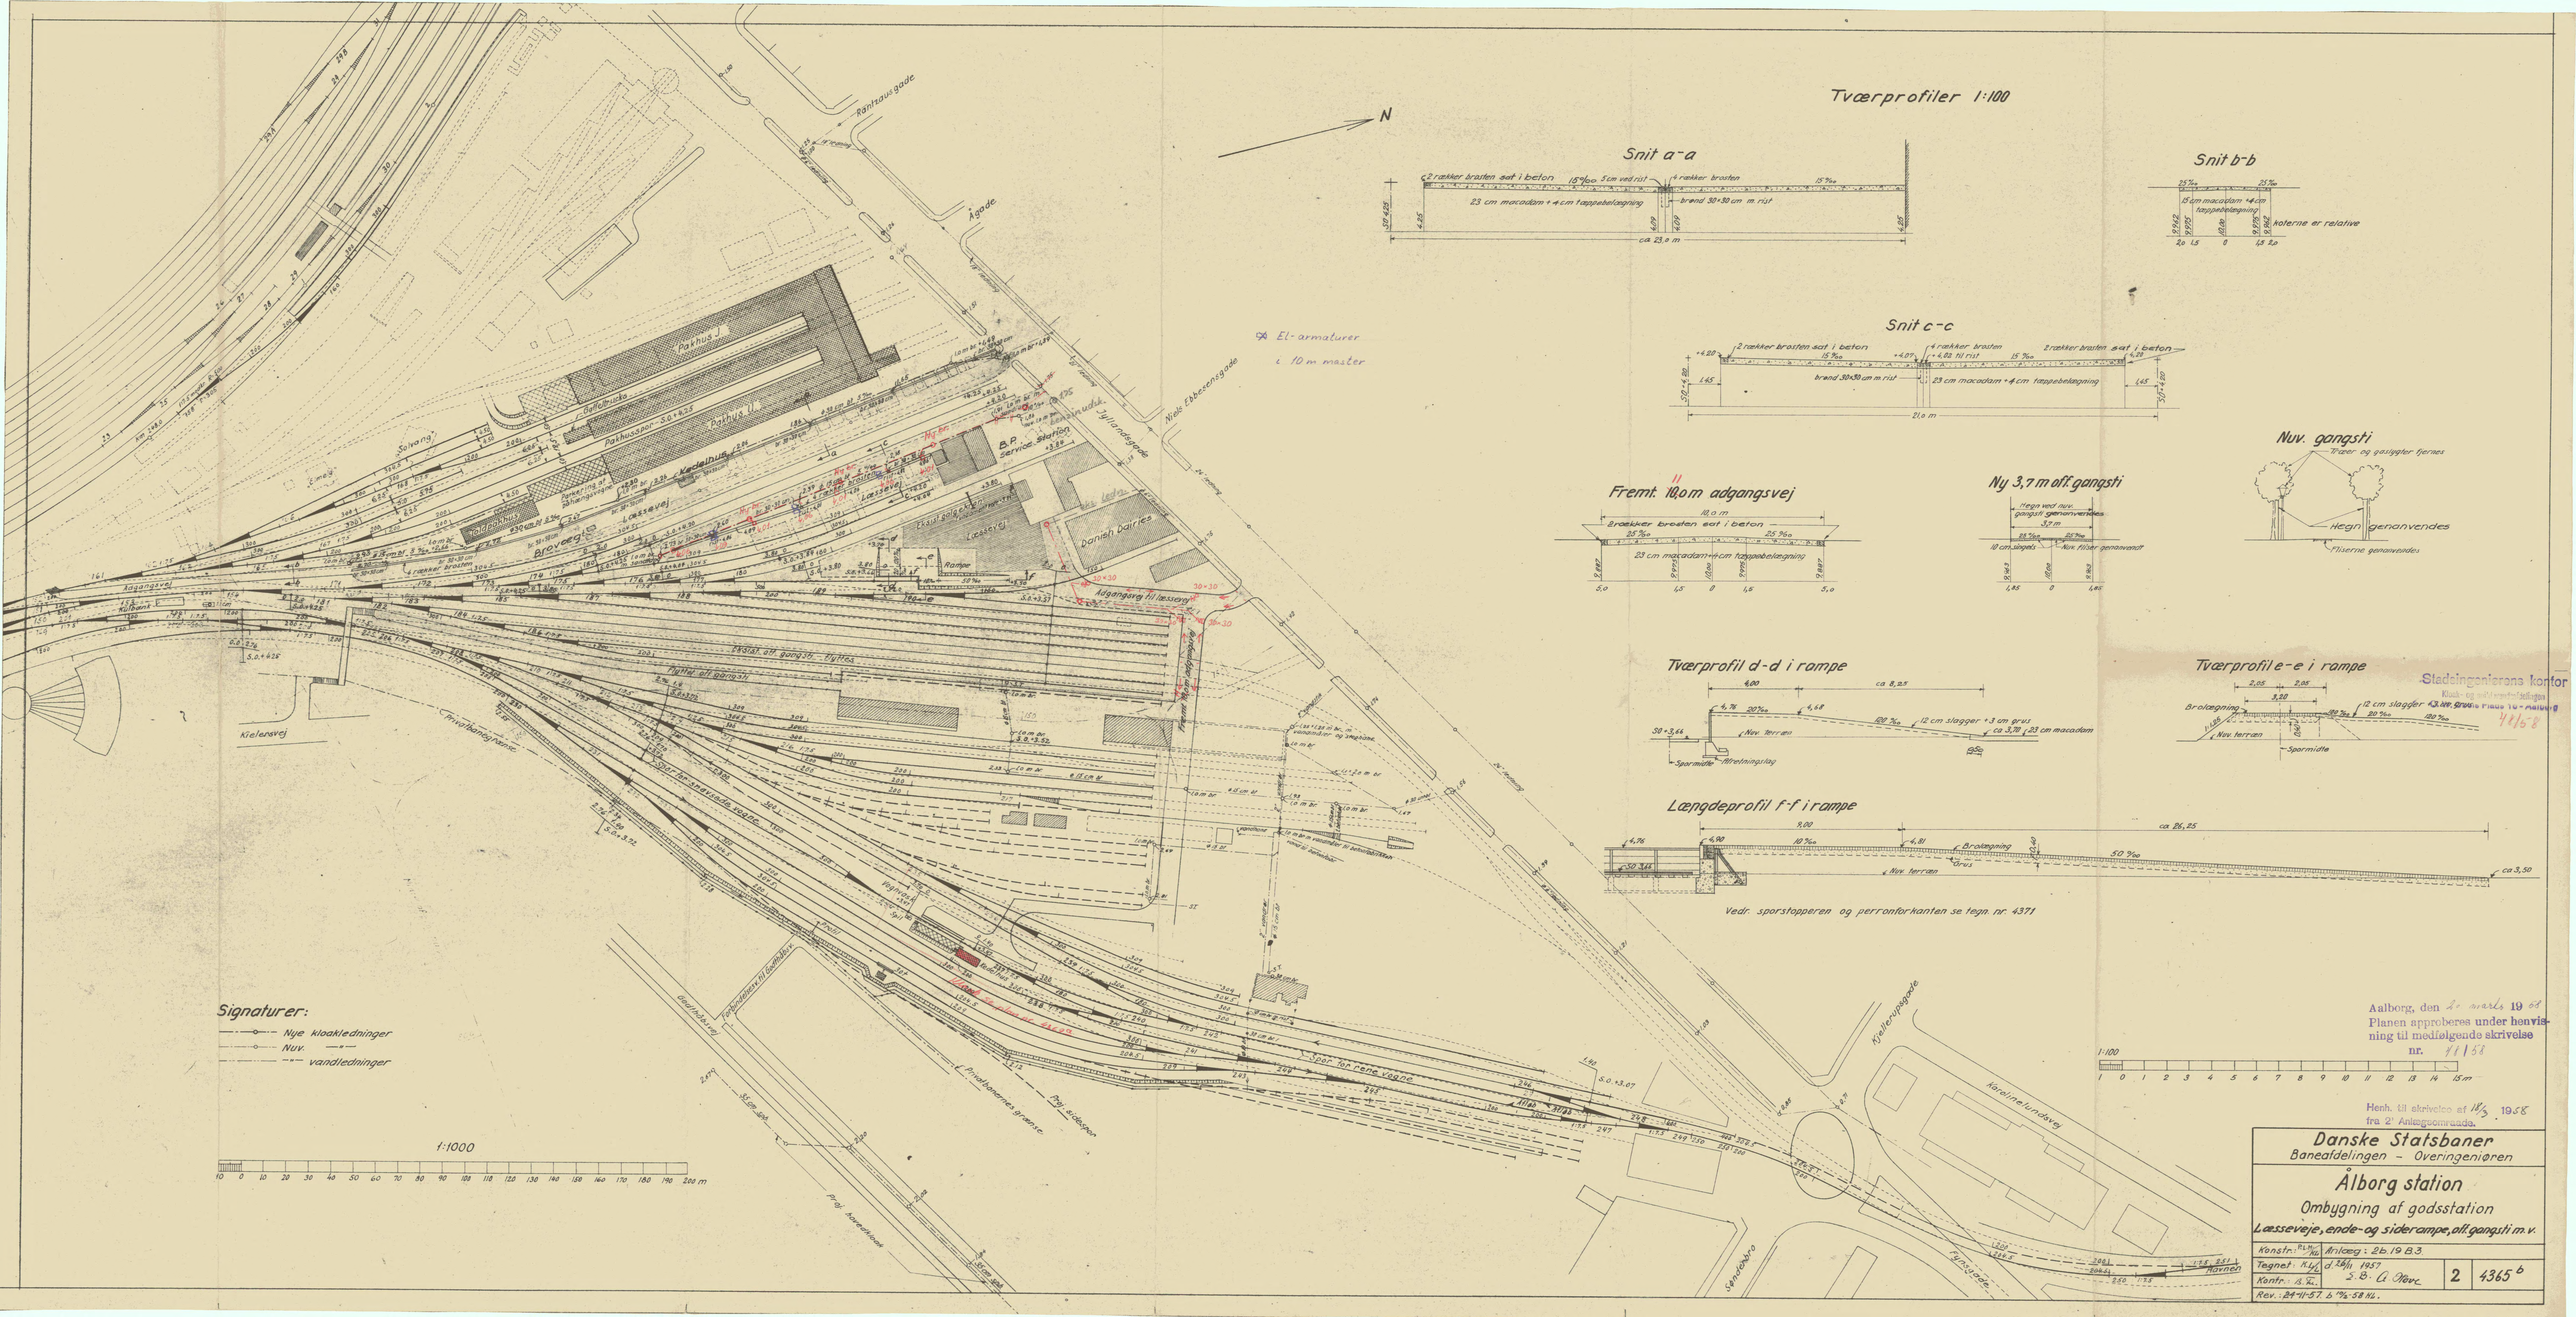

Tværprofiler 1:100
Snit a-a
Snit b-b
Snit c-c
Fremt. 10,0 m adgangsvej
Ny 3,7 m off. gangsti
Nuv. gangsti
Tværprofil d-d i rampe
Tværprofil e-e i rampe
Længdeprofil f-f i rampe
Vedr. sporstopperen og perronforkanten se tegn. nr. 4371
El-armaturer i 10 m master
Signaturer:
Nye kloakledninger
Nuv. vandledninger
1:1000
1:100
Danske Statsbaner
Baneafdelingen - Overingeniøren
Ålborg station
Ombygning af godsstation
Læsseveje, ende- og siderampe, off. gangsti m.v.
Konstr.: RLH/KL
Anlæg: 2b.19 B.3.
Tegnet: KL/L
d. 26/11 1957
S.B. A. Olave
Kontr.: B.Tu.
Rev.: 24-11-57. b 10/2-58 HL.
2
4365 b
Aalborg, den 20 marts 1958
Planen approberes under henvisning til medfølgende skrivelse nr. 48/58
Henh. til skrivelse af 18/3 1958 fra 2' Anlægsområde.
Stadsingeniørens kontor
Klaak- og vandledningsafdelingen
Nyvej Plads 10 - Aalborg
48/58