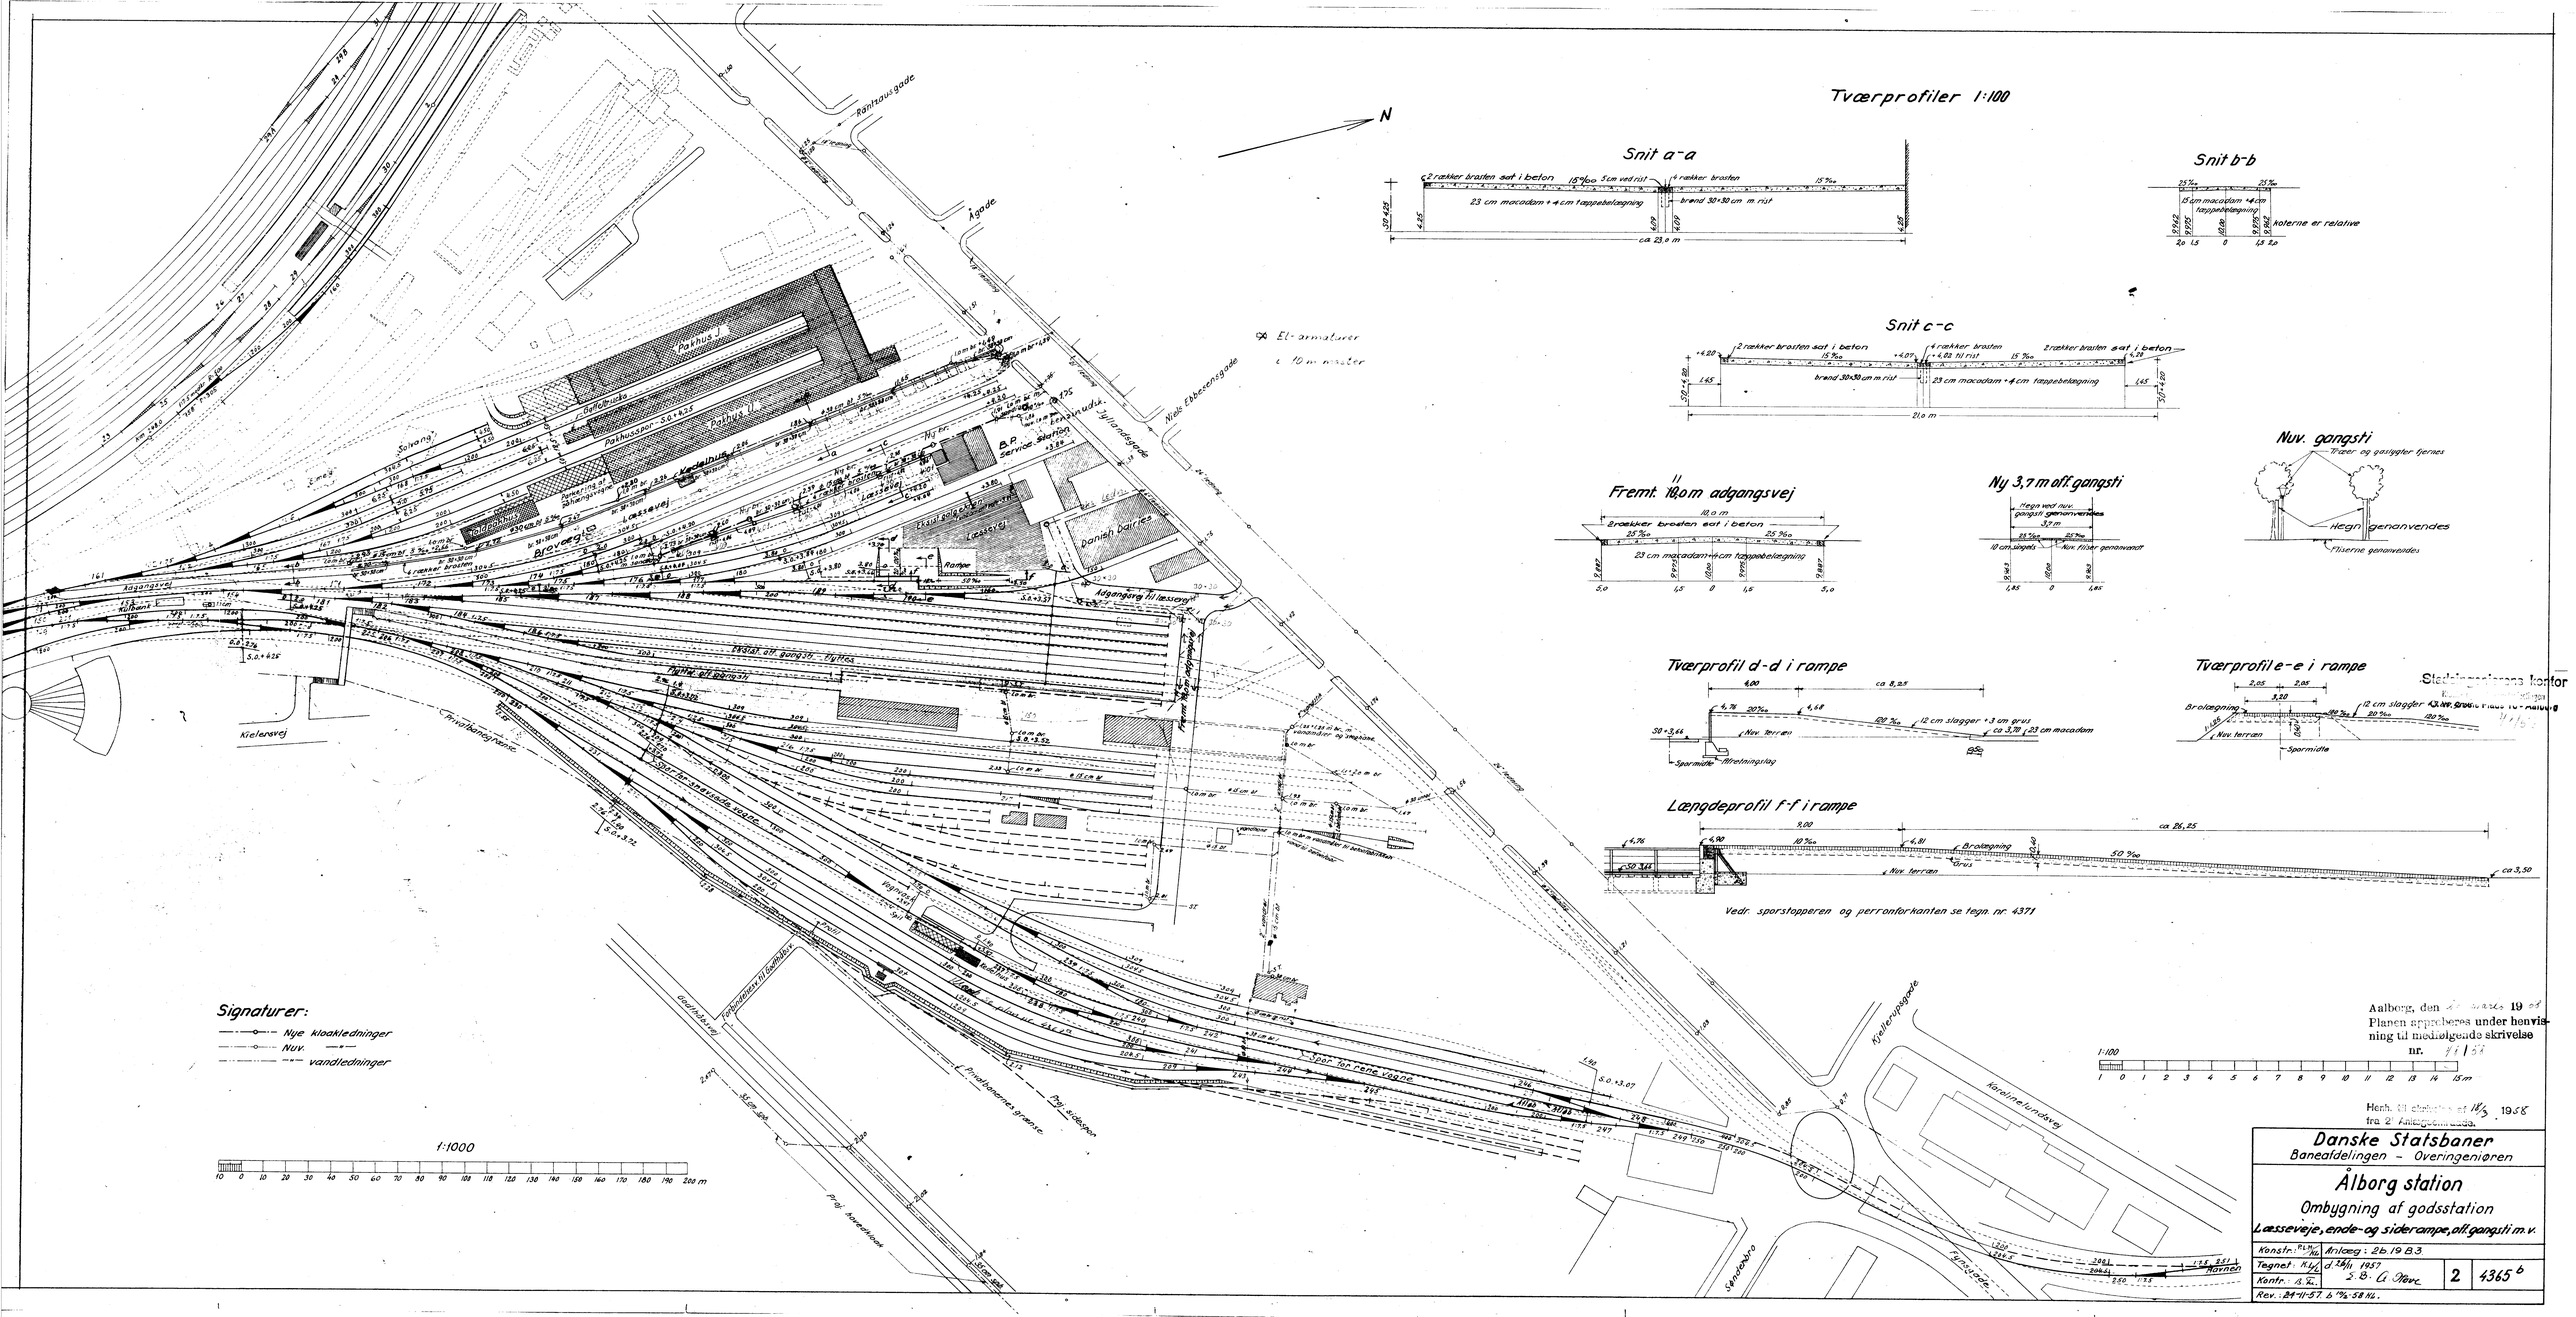

Tværprofiler 1:100
Snit a-a
2 rækker brosten sat i beton
15 ‰
5 cm ved rist
4 rækker brosten
23 cm macadam + 4 cm tæppebelægning
brønd 30×30 cm m. rist
ca 23,0 m
Snit b-b
25 ‰
15 cm macadam + 4 cm tæppebelægning
Koterne er relative
Snit c-c
2 rækker brosten sat i beton
4 rækker brosten
+4,08 til rist
brønd 30×30 cm m. rist
23 cm macadam + 4 cm tæppebelægning
21,0 m
Fremt. 18,0 m adgangsvej
18,0 m
Brorækker brosten sat i beton
23 cm macadam + 4 cm tæppebelægning
Ny 3,7 m off. gangsti
Hegn ved nuv. gangsti genanvendes
3,7 m
10 cm. bjergets
Nye filler genanvendt
Nuv. gangsti
Træer og garagger fjernes
Hegn genanvendes
Pilerne genanvendes
Tværprofil d-d i rampe
ca 8,25
Nyt terræn
12 cm slagger + 3 cm grus
ca 3,78 / 23 cm macadam
Spormidte
Afretningslag
Tværprofile e-e i rampe
Brolægning
12 cm slagger
Nyt terræn
Spormidte
Længdeprofil f-f i rampe
ca 26,25
Brolægning
Grus
Nyt terræn
ca 3,50
Vedr. sporstopperen og perronforhanten se tegn. nr. 4371
N
El-armaturer
i 10 m master
Signaturer:
Nye kloakledninger
Nuv.
vandledninger
1:1000
1:100
Aalborg, den 26 marts 19 58
Planen approberes under henvisning til medfølgende skrivelse
nr. 71/58
Danske Statsbaner
Baneafdelingen – Overingeniøren
Ålborg station
Ombygning af godsstation
Læsseveje, ende- og siderampe, off. gangsti m.v.
Konstr.: PLT/NL
Tegnet: K.L.
Kontr.: L.N.
Antaeg: 26.19 83.
d 26/11 1957
2. B. G. Storc.
2
4365 b
Rev.: 24-11-57 b % 58 NL.