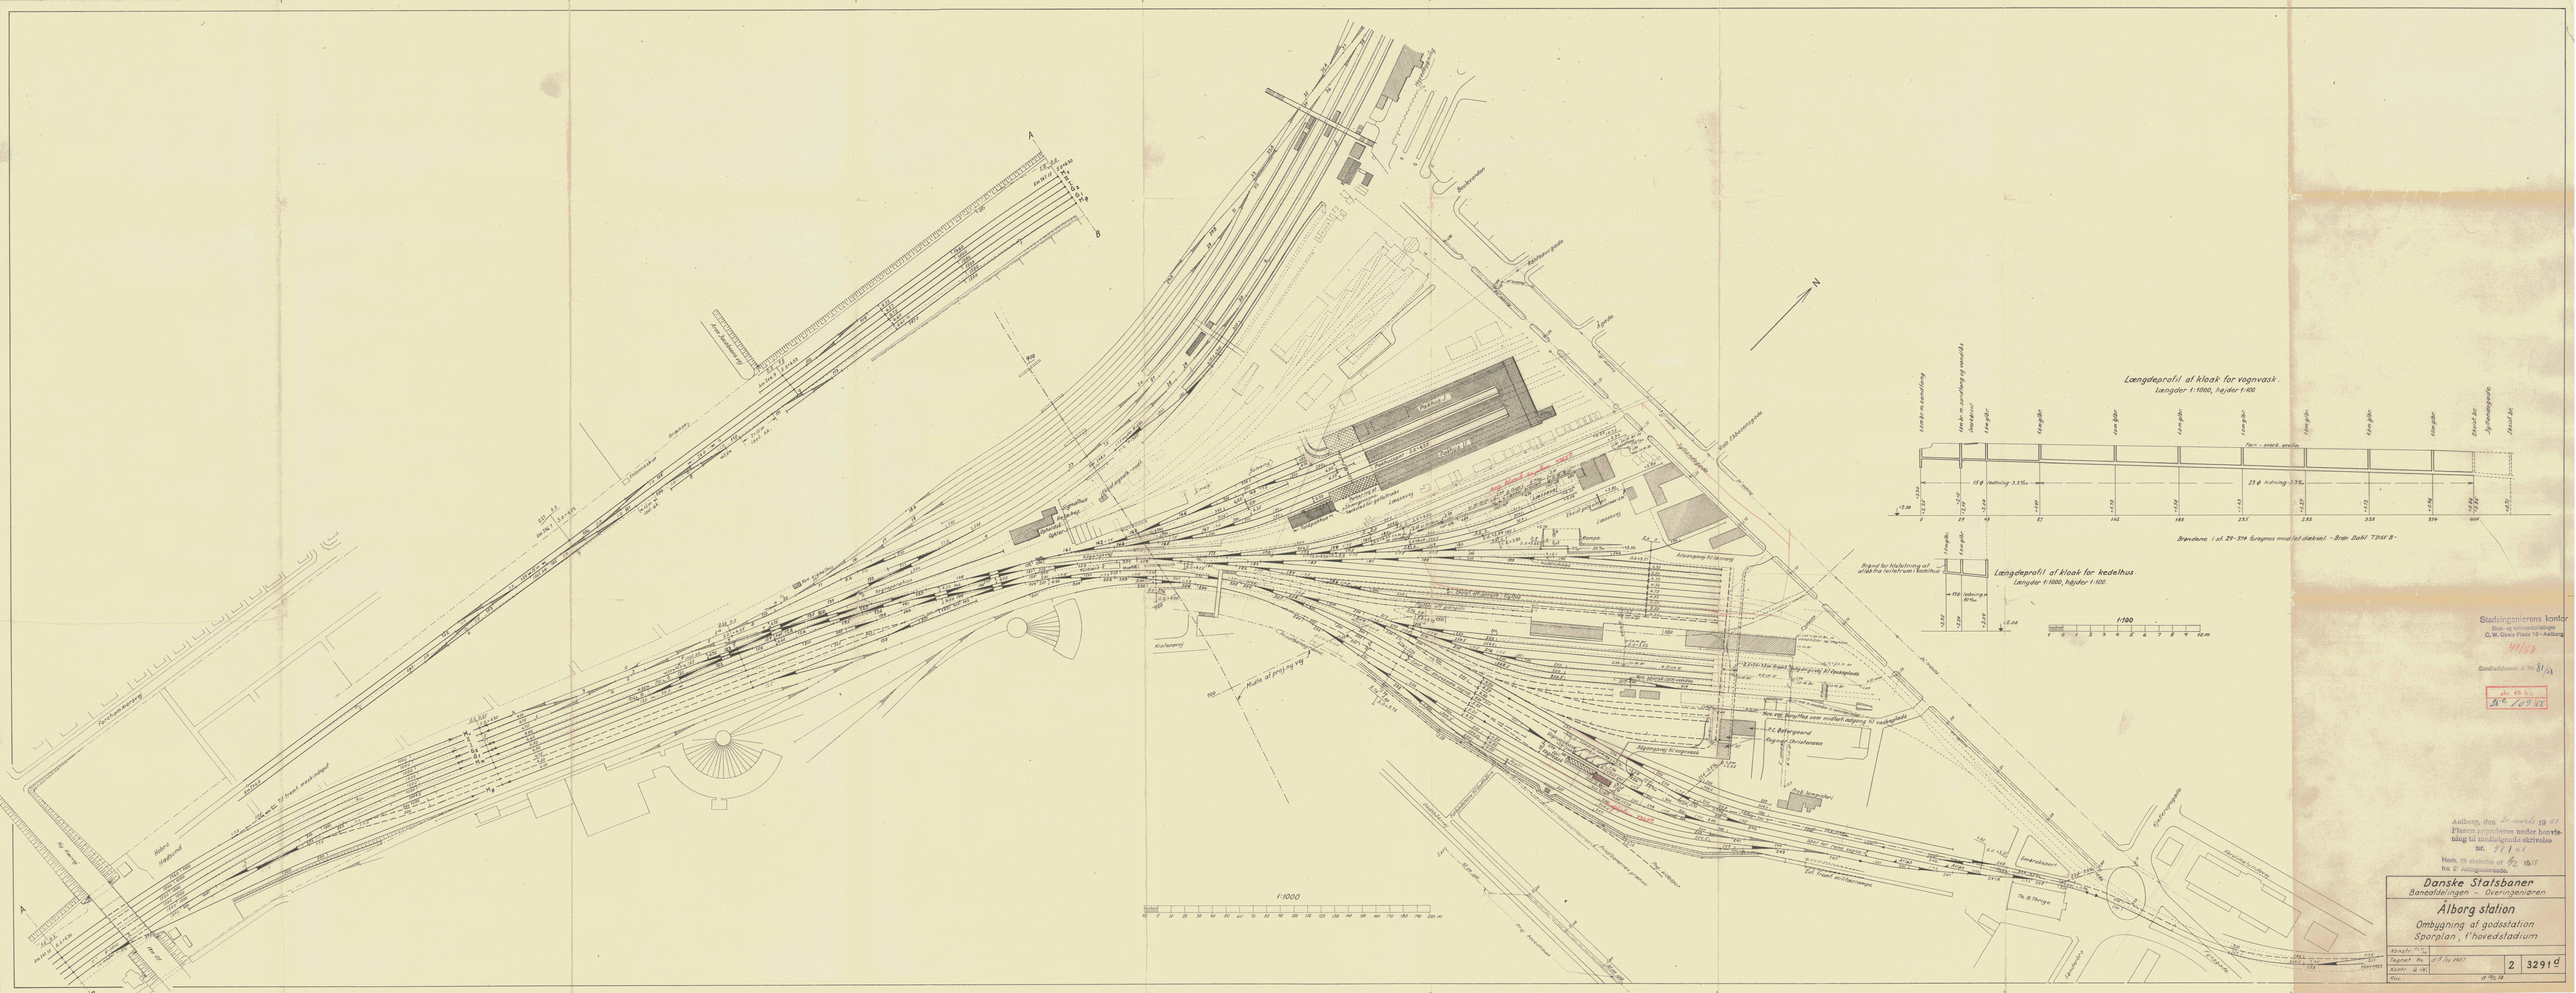

Længdeprofil af kloak for vognvask.
Længder 1:1000, højder 1:100.
Længdeprofil af kloak for kedelhus.
Længder 1:1000, højder 1:100.
1:100
1:1000
N
Sladdingeniørens kontor
Bane- og ombygninger
C. W. Obels Plads 15 - Aalborg
Aalborg, den 27. marts 19 51
Danske Statsbaner
Banedirektionen for Jylland
Ålborg station
Ombygning af godsstation
Sporplan, Thoredstadium
2
3291