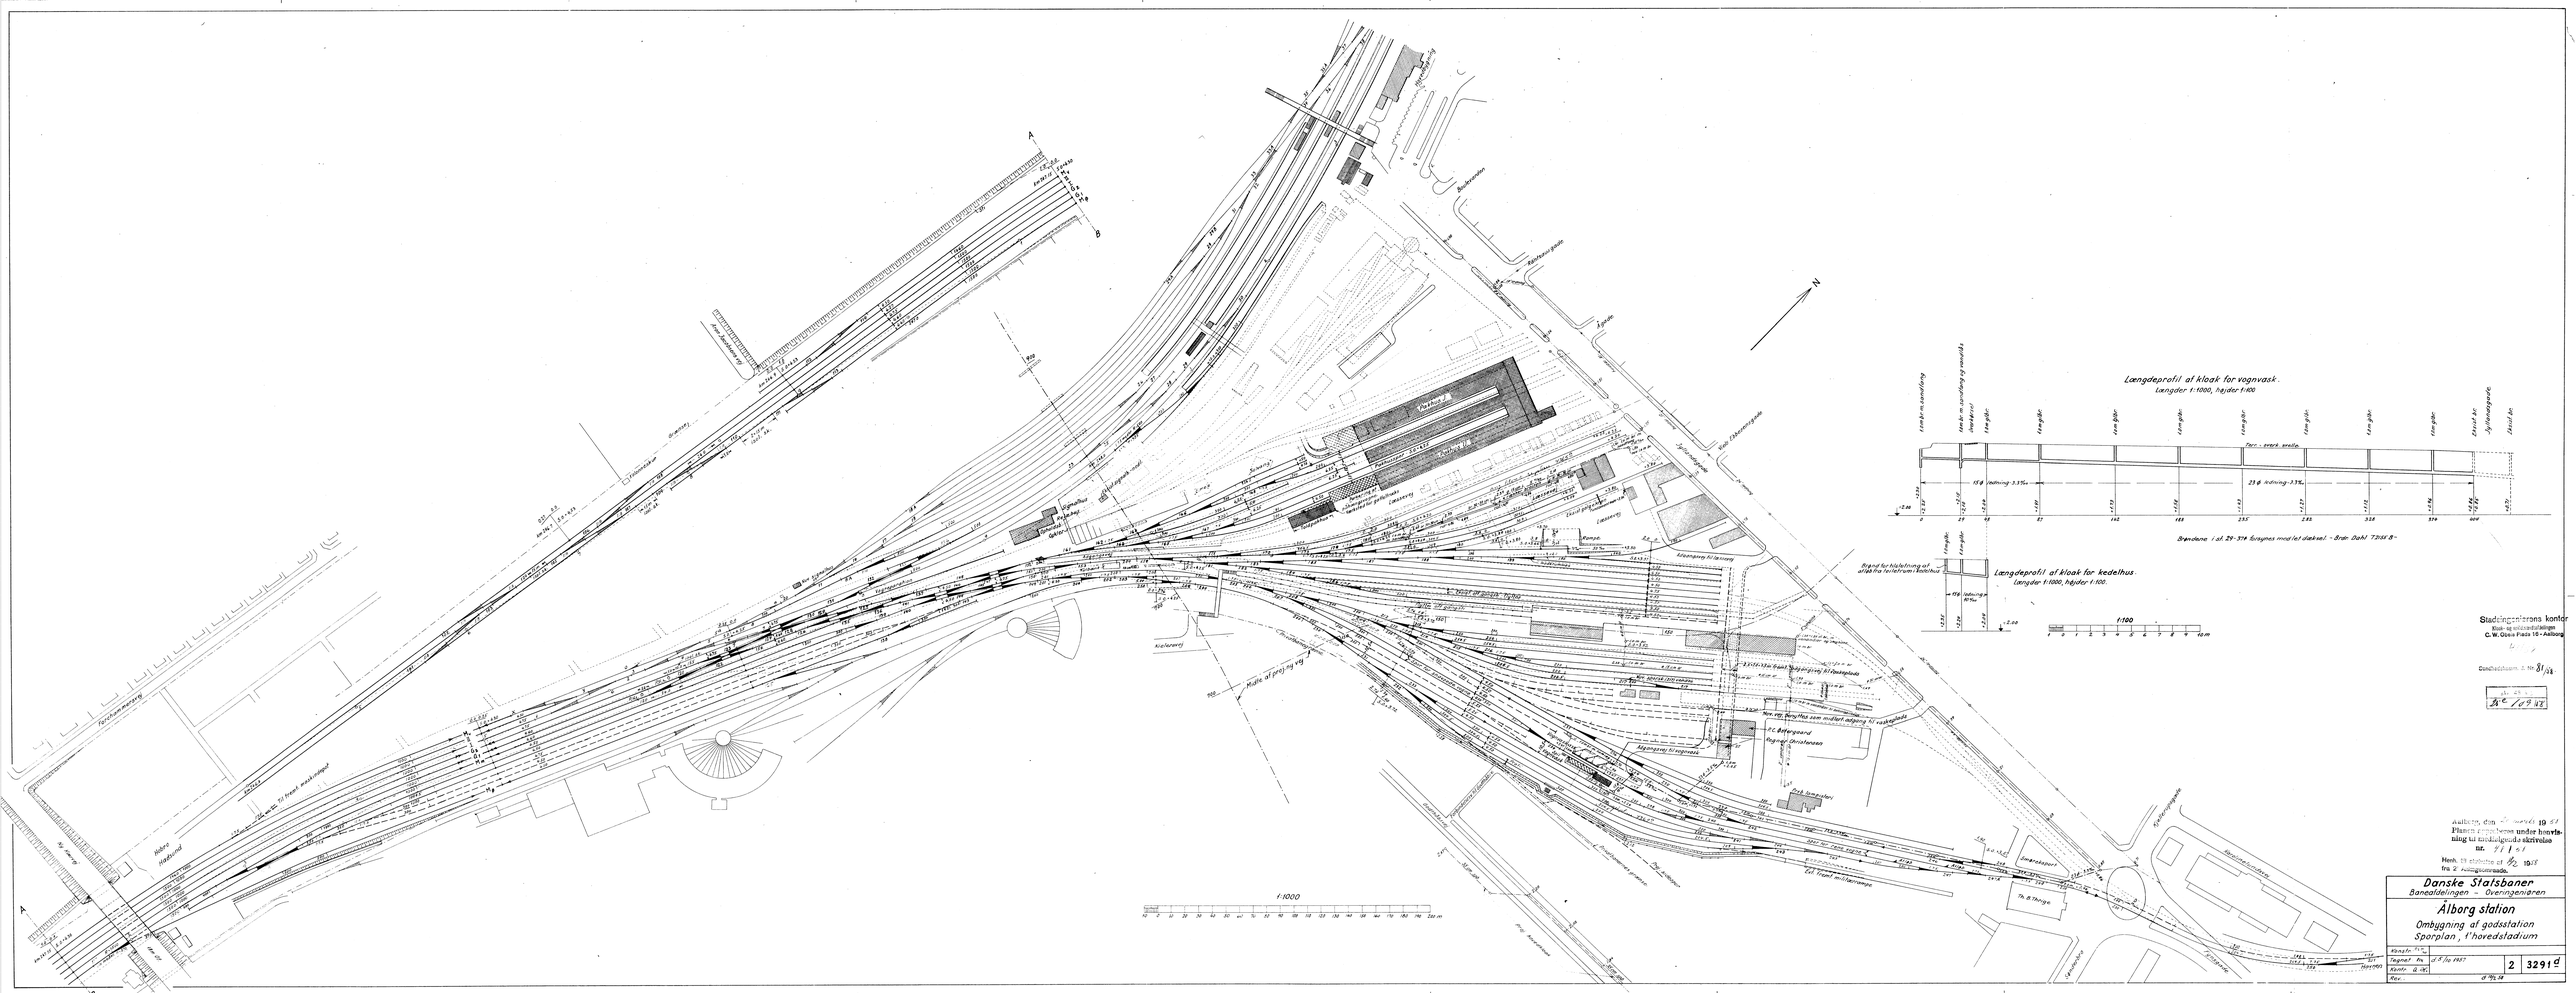
Længdeprofil af kloak for vognvask.
Længder 1:1000, højder 1:100
Længdeprofil af kloak for kedelhus.
Længder 1:1000, højder 1:100.
1:100
1:1000
Stadsingeniørens kontor
Klok- og ordnandsafdelingen
C. W. Obers Plads 16 - Aalborg
Danske Statsbaner
Banefdelingen - Overingeniøren
Ålborg station
Ombygning af godsstation
Sporplan, t'hovedstadium
2
3291 d