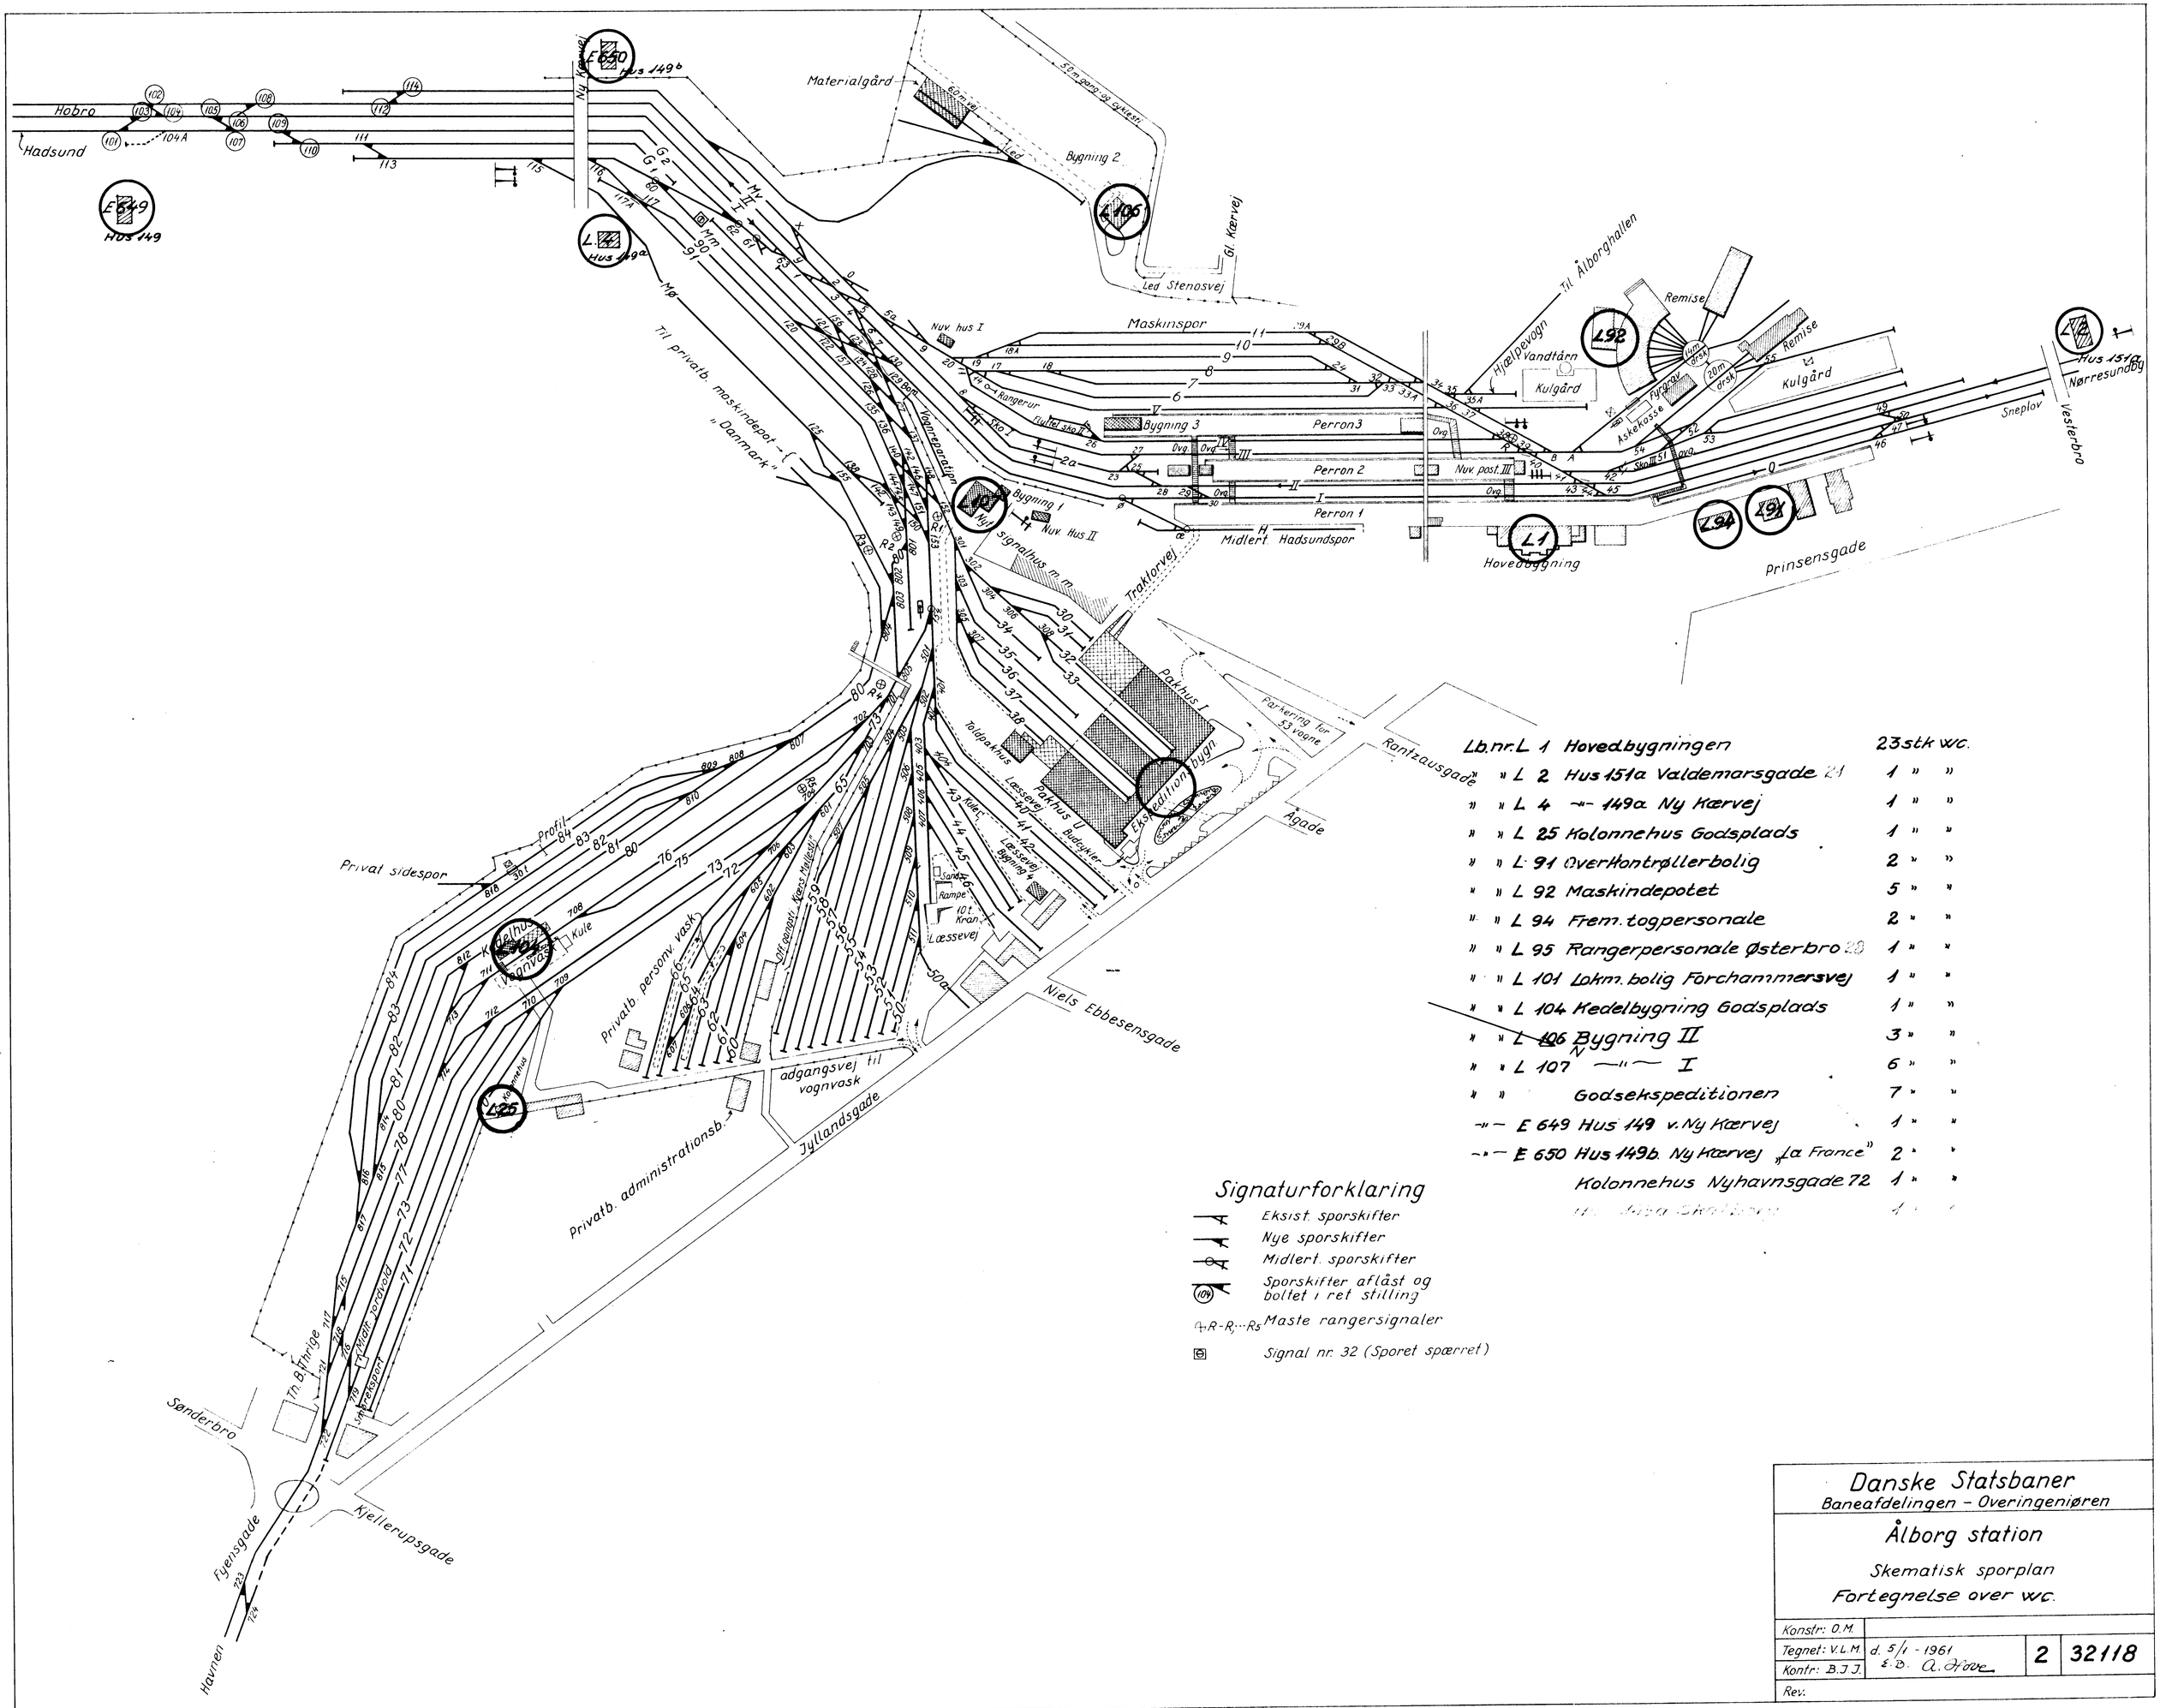


Lb.nr. L 1	Hovedbygningen	23 stk WC.
» » L 2	Hus 151a Valdemarsgade 21	1 » »
» » L 4	-»- 149a Ny Kærvej	1 » »
» » L 25	Kolonnehus Godsplads	1 » »
» » L 91	Overkontrøllerbolig	2 » »
» » L 92	Maskindepotet	5 » »
» » L 94	Frem. togpersonale	2 » »
» » L 95	Rangerpersonale Østerbro 28	1 » »
» » L 101	Lokm. bolig Forchammersvej	1 » »
» » L 104	Kedelbygning Godsplads	1 » »
» » L 106	Bygning II	3 » »
» » L 107	—»— I	6 » »
» »	Godsekspeditionen	7 » »
—»— E 649	Hus 149 v. Ny Kærvej	1 » »
—»— E 650	Hus 149b. Ny Kærvej „La France"	2 » »
	Kolonnehus Nyhavnsgade 72	1 » »
	[illegible]	1 » »

Signaturforklaring

- Eksist. sporskifter
- Nye sporskifter
- Midlert. sporskifter
- (104) Sporskifter aflåst og boltet i ret stilling
- R-R₁···Rs Maste rangersignaler
- Signal nr. 32 (Sporet spærret)

Danske Statsbaner
Baneafdelingen - Overingeniøren

Ålborg station

Skematisk sporplan
Fortegnelse over wc.

Konstr: O.M.			
Tegnet: V.L.M.	d. 5/1 - 1961	2	32118
Kontr: B.J.J.	E.B. A. Hove		
Rev:			