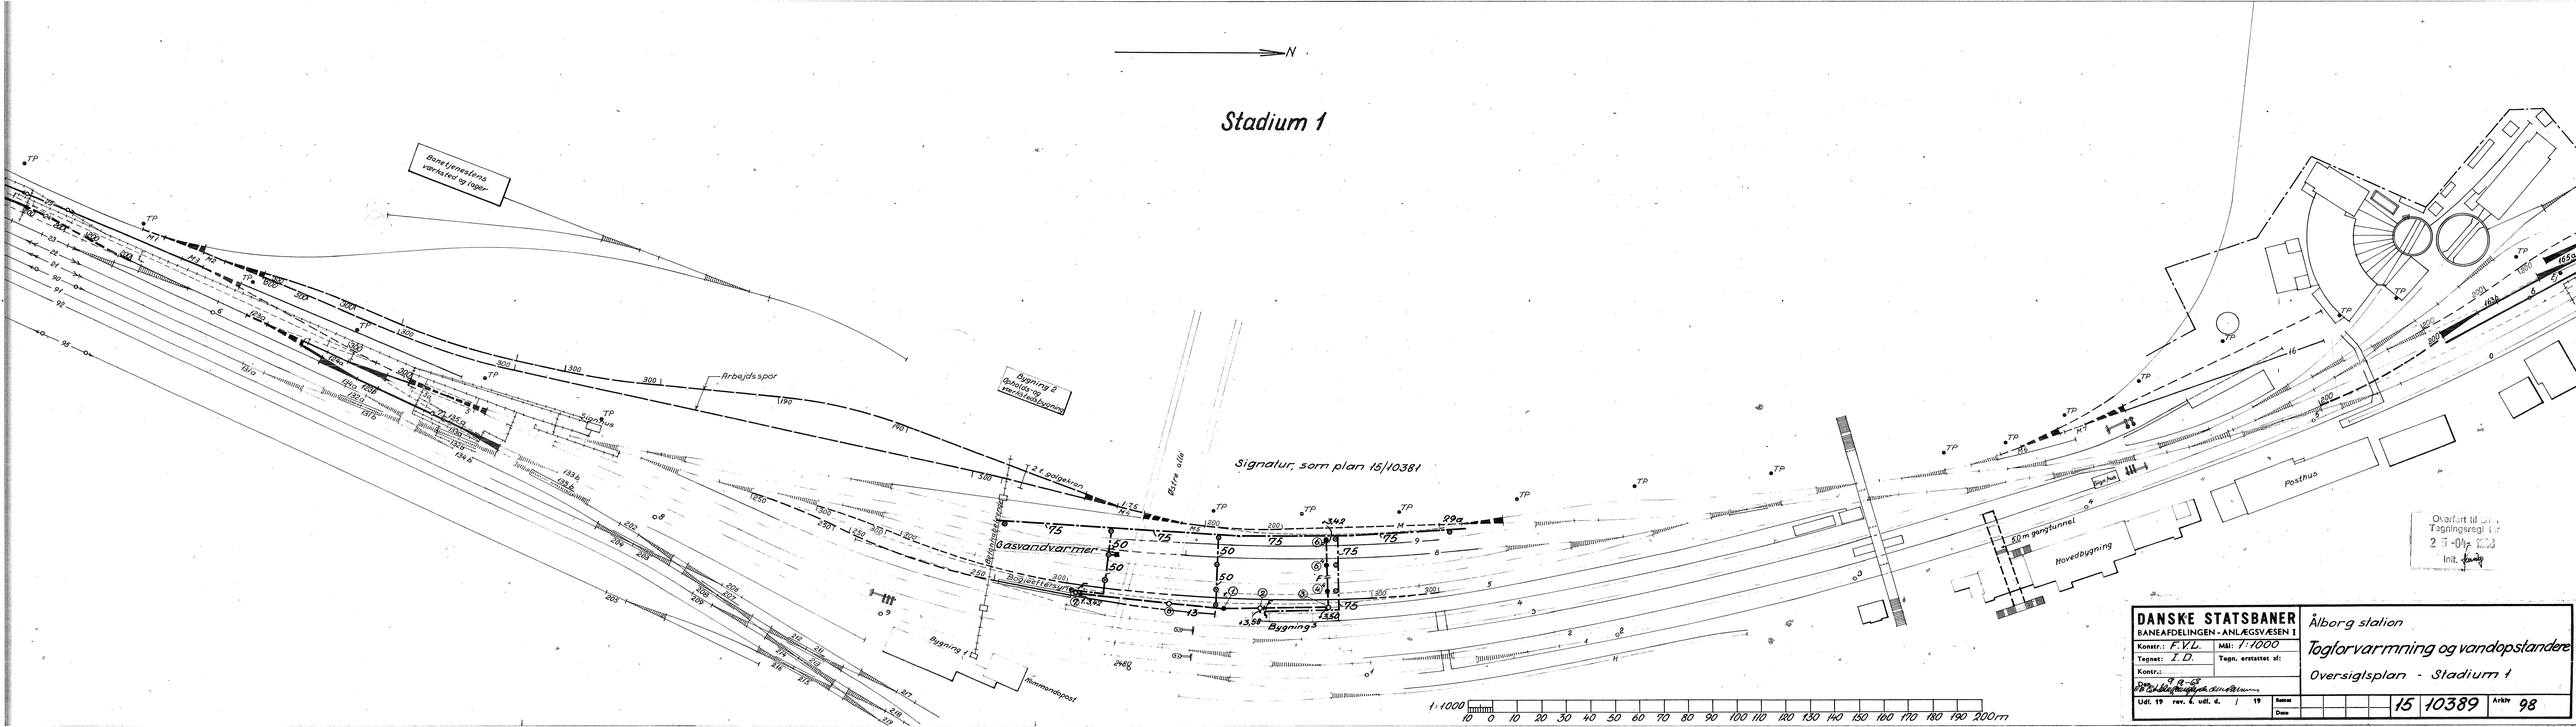

Overført til Tegningsregistr.
25-04-2003
Init.

DANSKE STATSBANER BANEAFDELINGEN - ANLÆGSVÆSEN 1		Ålborg station	
Konstr.: F.V.L.	Mål: 1:1000	Togforvarmning og vandopstander	
Tegnet: I.D.	Tegn. erstattet af:	Oversigtsplan - Stadium 1	
Konstr.:			
Dato: 19.8.68			
Udl. 19 rev. 6. udl. d. / 19	Status	15	10389	Arkiv 98
	Date		