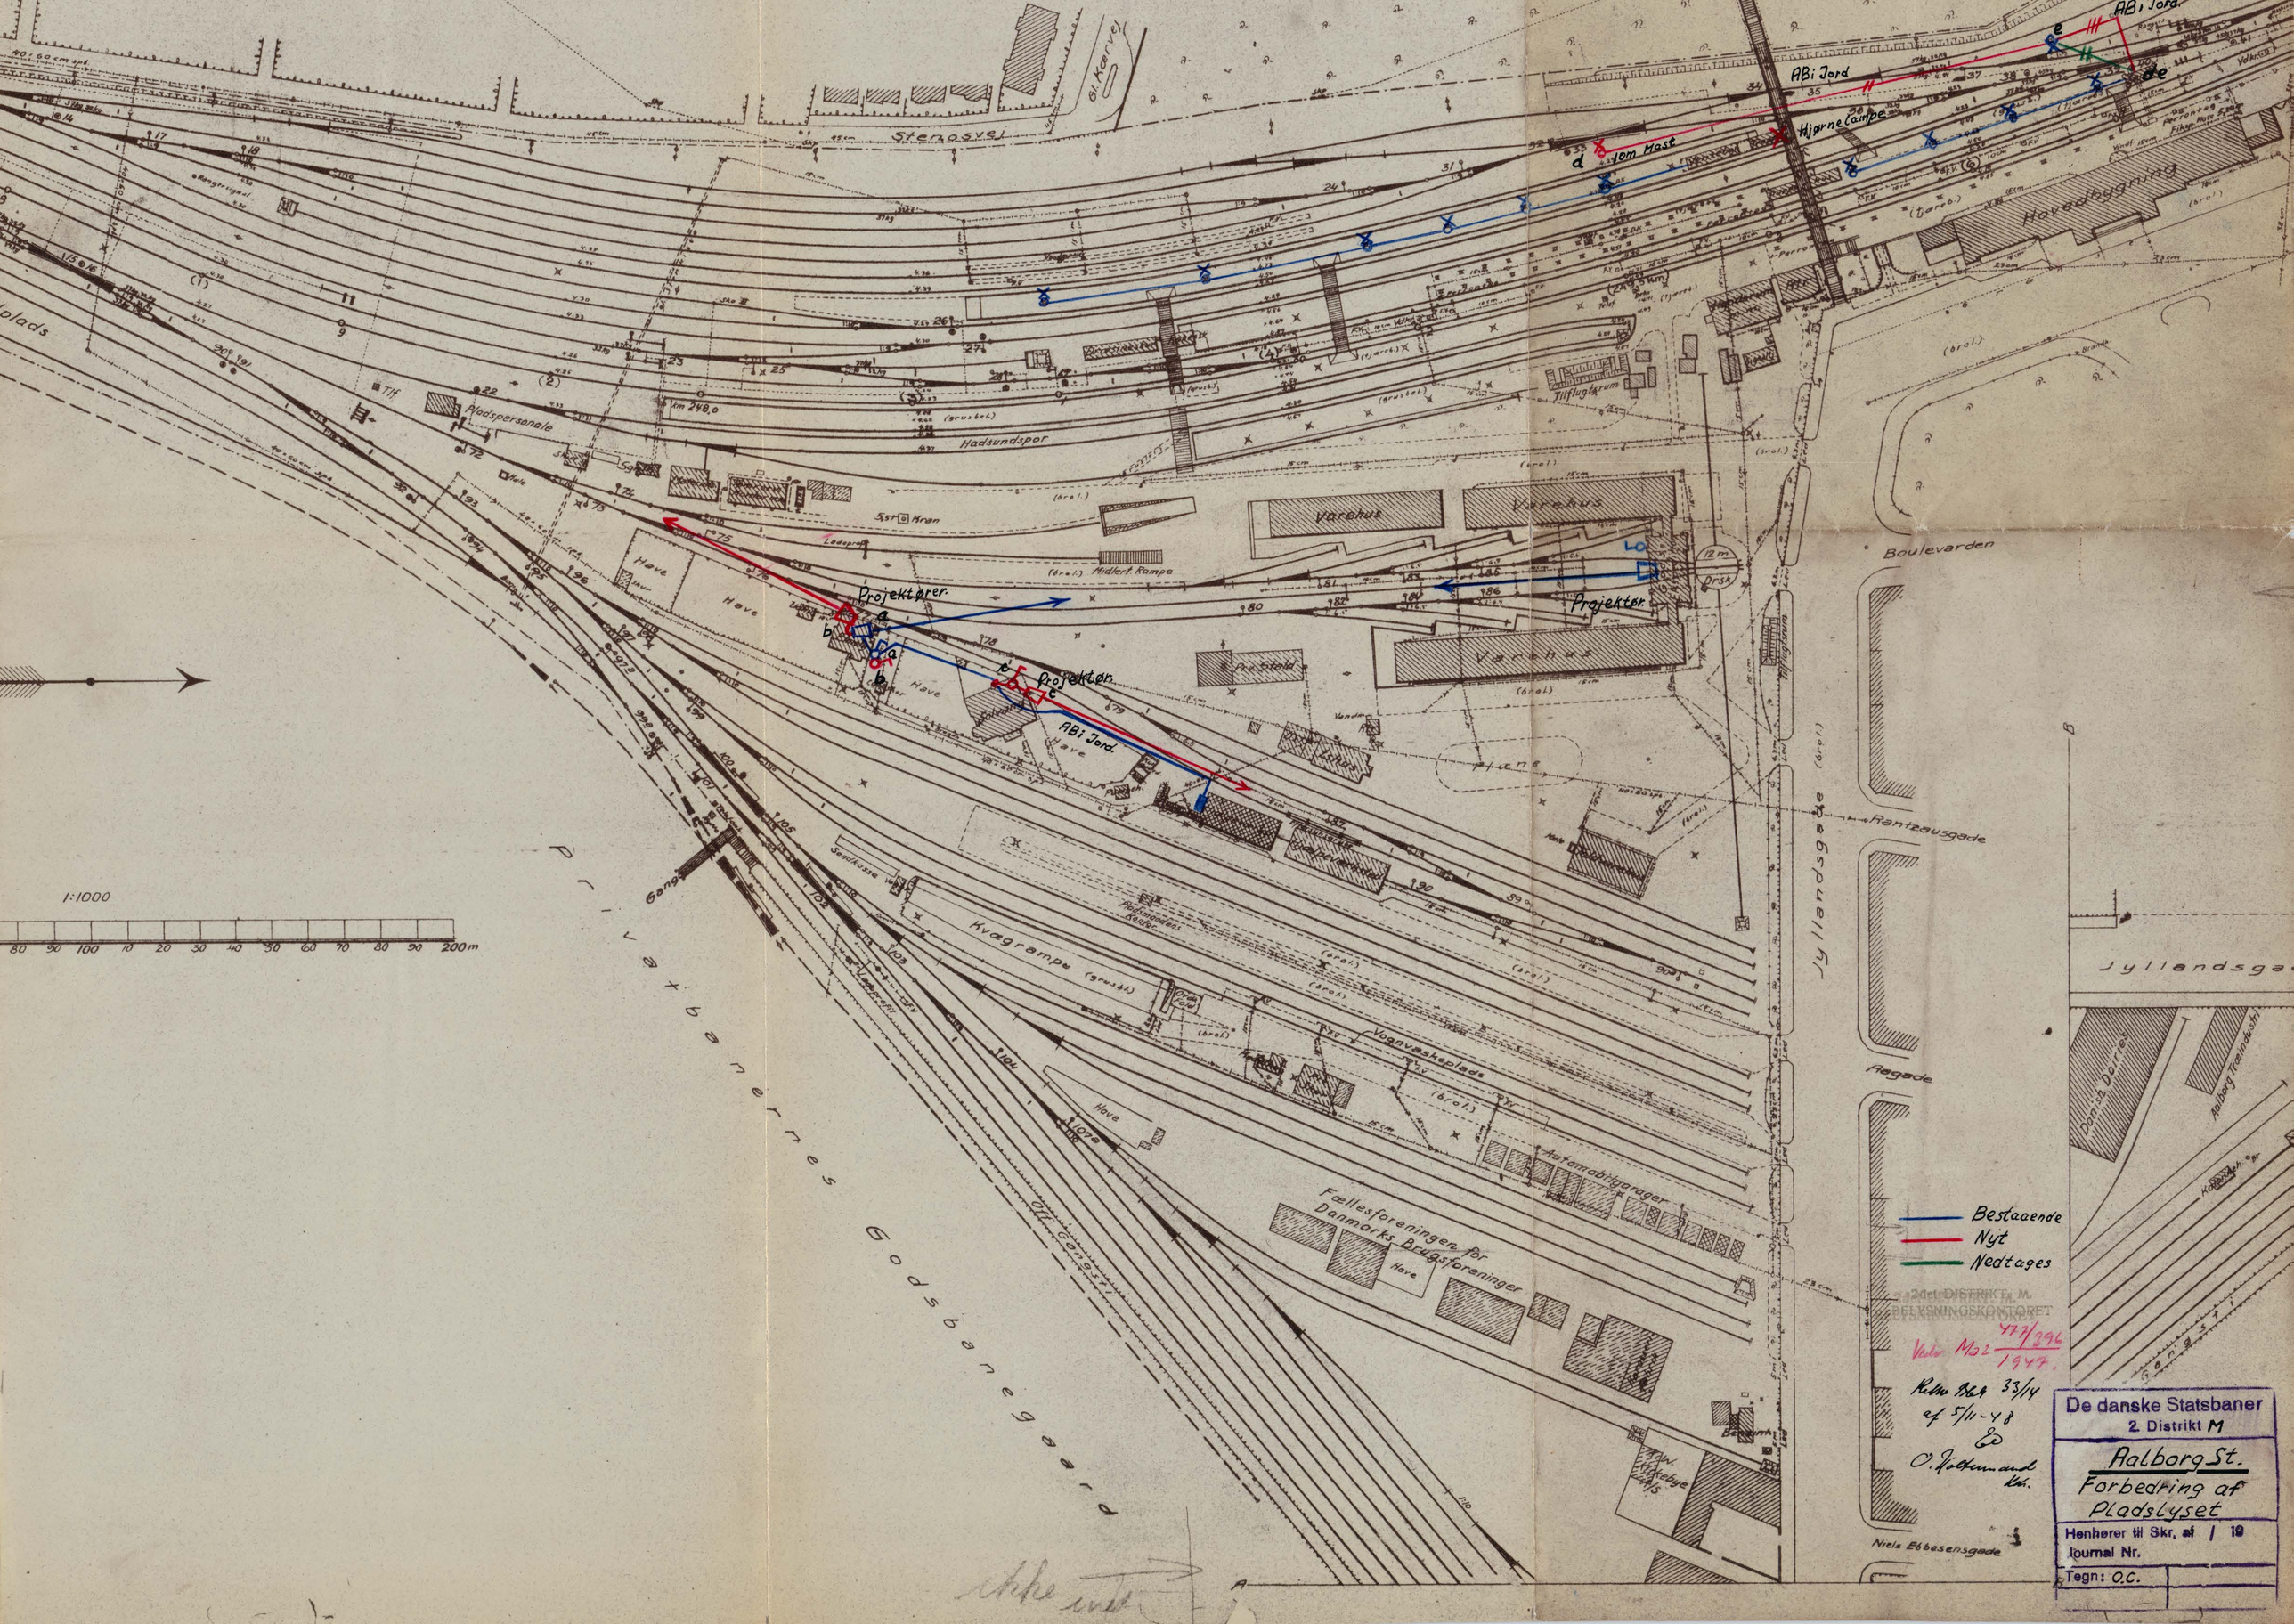

Stenosvej
Gl. Kærvej
ABi Jord
Hjørne Campe
10m Mast
Hovedbygning
Hadsundspor
Pladspersonale
Tilflugtsrum
Varehus
Midlert. Rampe
Projektører
Projektør
Projektør
ABi Jord
Have
Boulevarden
Rantzausgade
Jyllandsgade
Aagade
Niels Ebbesensgade
Kvægrampe
Vognvaskeplads
Automobilgarager
Fællesforeningen for Danmarks Brugsforeninger
Privatbanernes Godsbanegaard
Danish Dairies
Aalborg Træindustri
1:1000
80 90 100 10 20 30 40 50 60 70 80 90 200m
Bestaaende
Nyt
Nedtages
2det DISTRIKT M.
BELYSNINGSKONTORET
Vedr. Ma2 477/396 1947.
Rette Blad 33/14
af 5/11-48
O. Holtermand
De danske Statsbaner
2. Distrikt M
Aalborg St.
Forbedring af Pladslyset
Henhører til Skr. af / 19
Journal Nr.
Tegn: O.C.