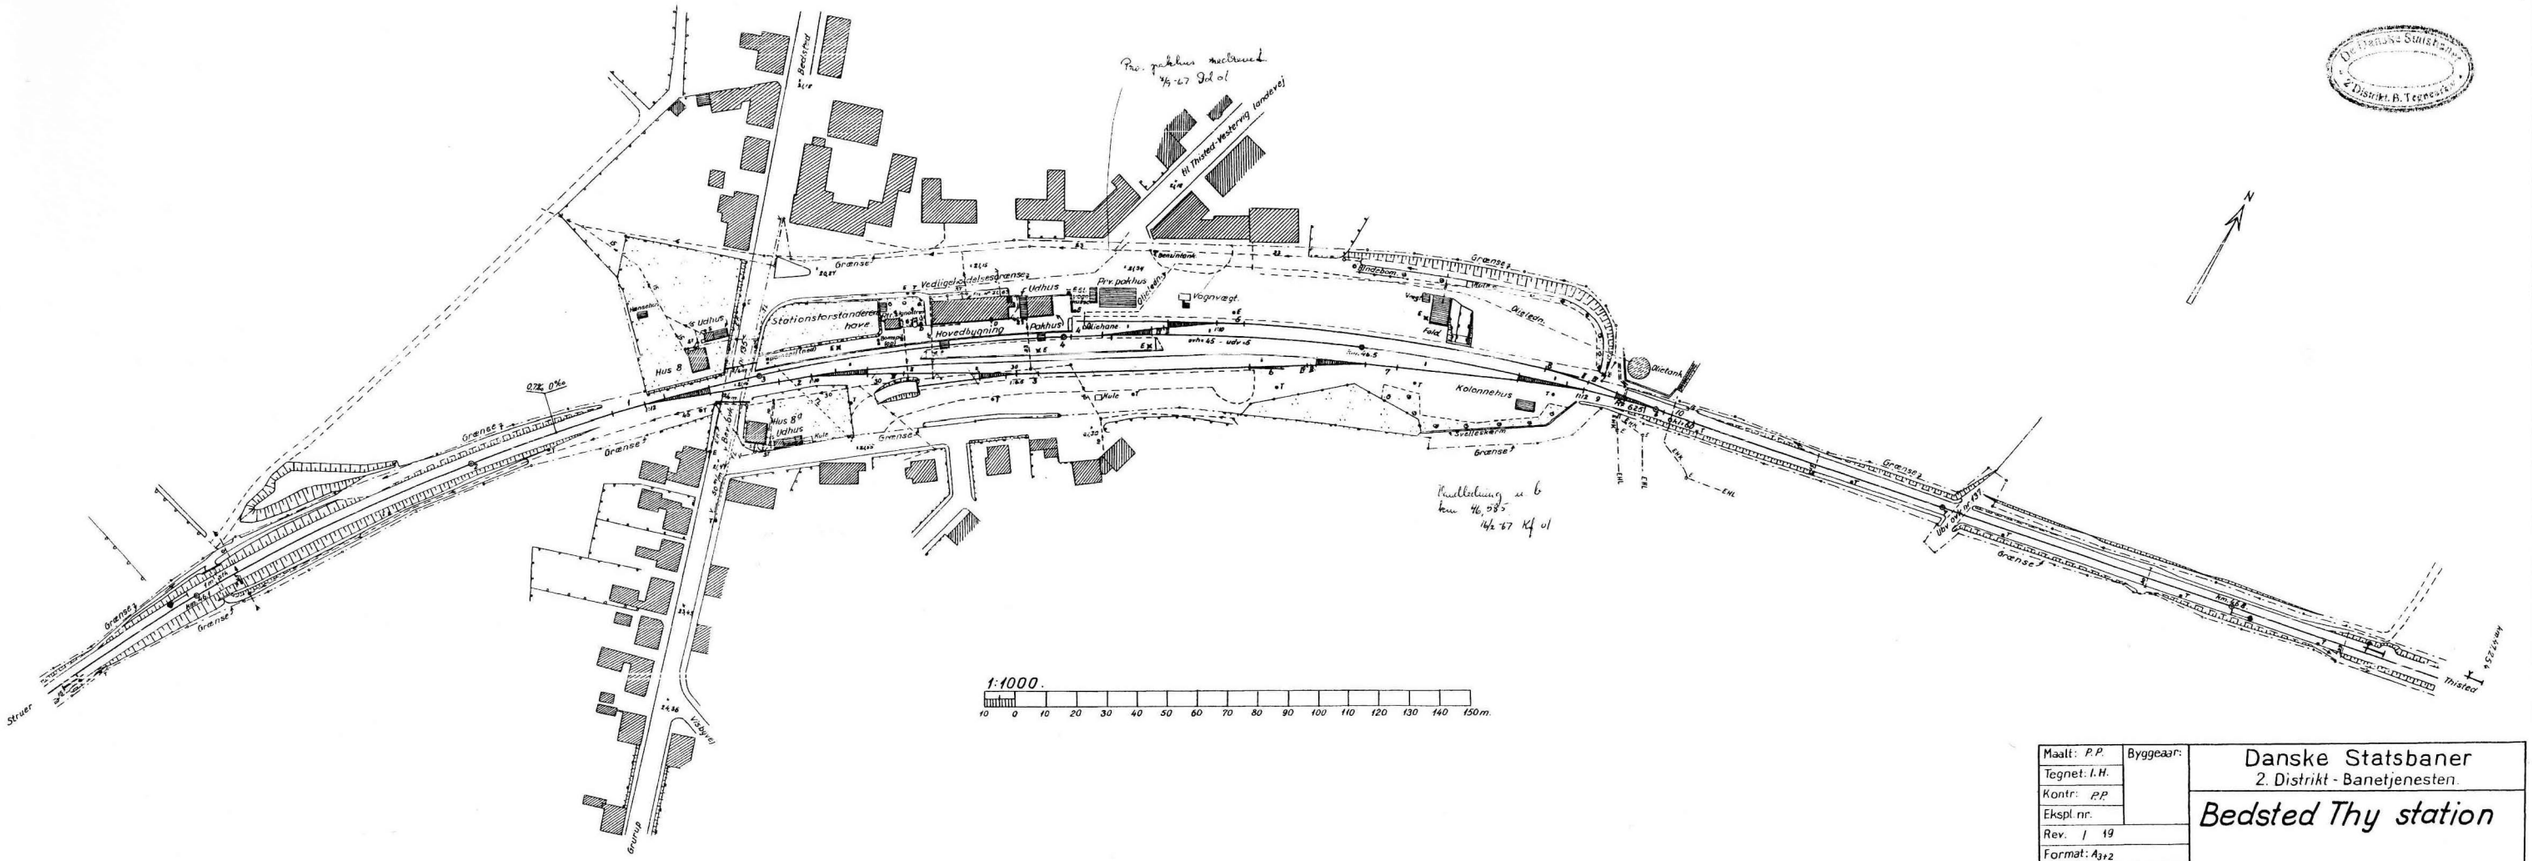



Det Danske Statsbaner
2. Distrikt. B. Tegnestue

| | | | |
|---|---|---|---|
| Maalt: P.P. | Byggeaar: | Danske Statsbaner | |
| Tegnet: I.H. | | 2. Distrikt - Banetjenesten. | |
| Kontr: P.P. | | Bedsted Thy station | |
| Ekspl. nr. | | | |
| Rev. 1 19 | | | |
| Format: A3+2 | | | |
| Afløser: | | | |
| Afløstaf: | | Sept. 1951 | Tegn. nr. BII - 155/3004. |