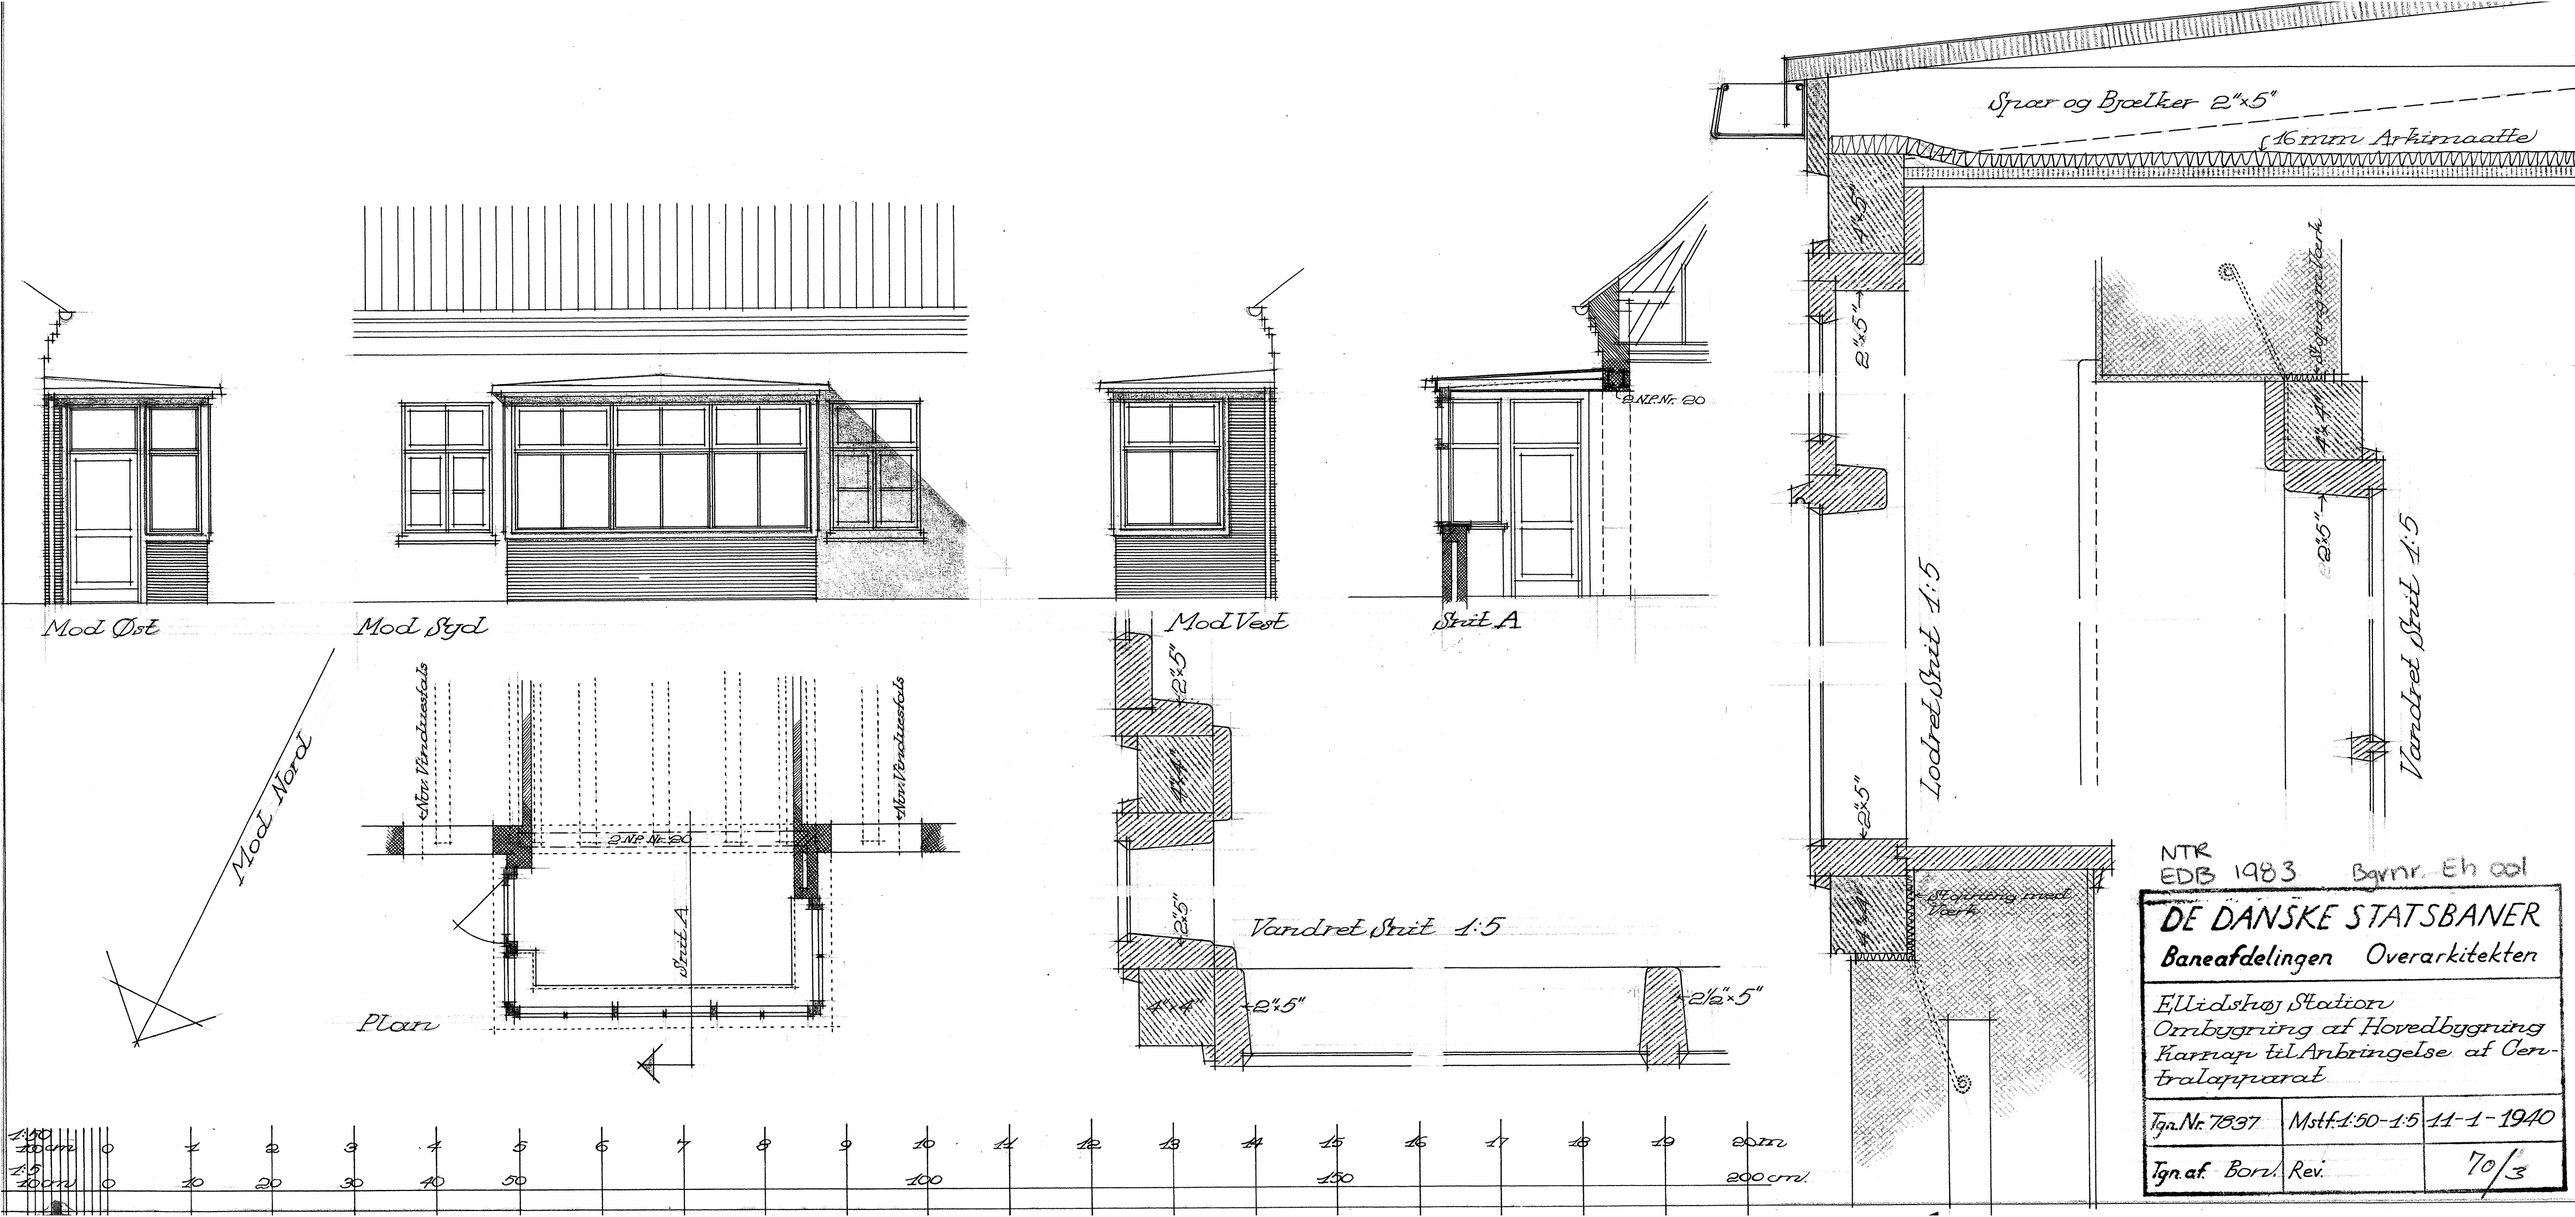

Mod Øst
Mod Syd
Mod Vest
Snit A
Mod Nord
Plan
Vandret Snit 1:5
Lodret Snit 1:5
Sparr og Bjælker 2"×5"
16 mm Arkimaatte
Ny Vindues fals
2 Nr. 20
2"×5"
2"×4"
2"×6"
2½"×5"
Stopning med Værk
NTR
EDB 1983
Bygnr. Eh 001
DE DANSKE STATSBANER
Baneafdelingen Overarkitekten
Ellidshøj Station
Ombygning af Hovedbygning
Karnap til Anbringelse af Centralapparat
Tgn. Nr. 7837
Mstf. 1:50-1:5
11-1-1940
Tgn. af.
Bom.
Rev.
70/3