

Facade mod perron

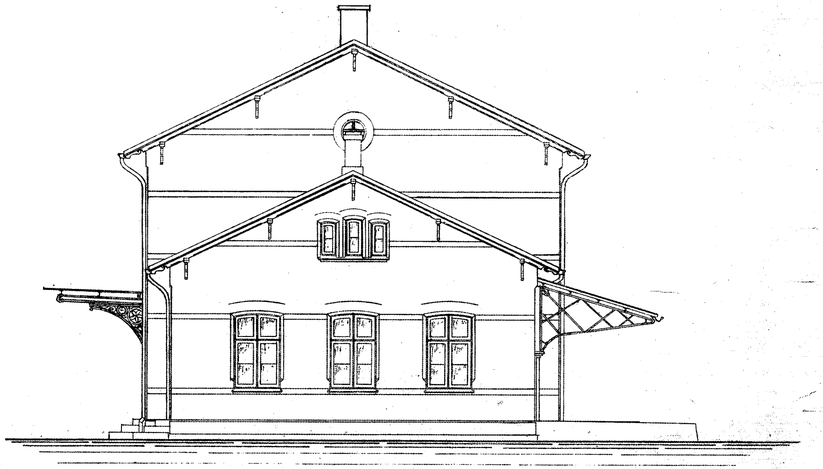

Gavl mod vest



Facade mod gade

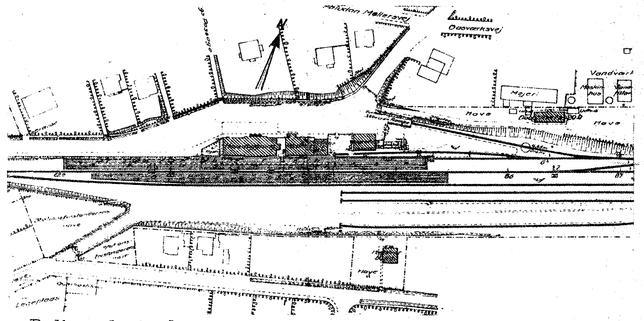

Beliggenhedsplan.

1:2000 0 10 20 30 40 50 60 70 80 90 100 200m.

1:100 1 0 1 2 3 4 5 6 7 8 9 10 11 12 13 14 15 16 17 18 19 20m.

DANSKE STATSBANER
1. distrikt, 2. banesektion
Hellerup.
FREDENSBORG STATION
Hovedbygningen
Facader.

Tegn. nr. 2bs 66/2.
Tegn. d. 12.1.66
Målestok 1:100
Tegn. af D.D.
Pass.
Skuffe nr. 8.
Rettet d.
Rev. d.

7078
LANDSARKIVET