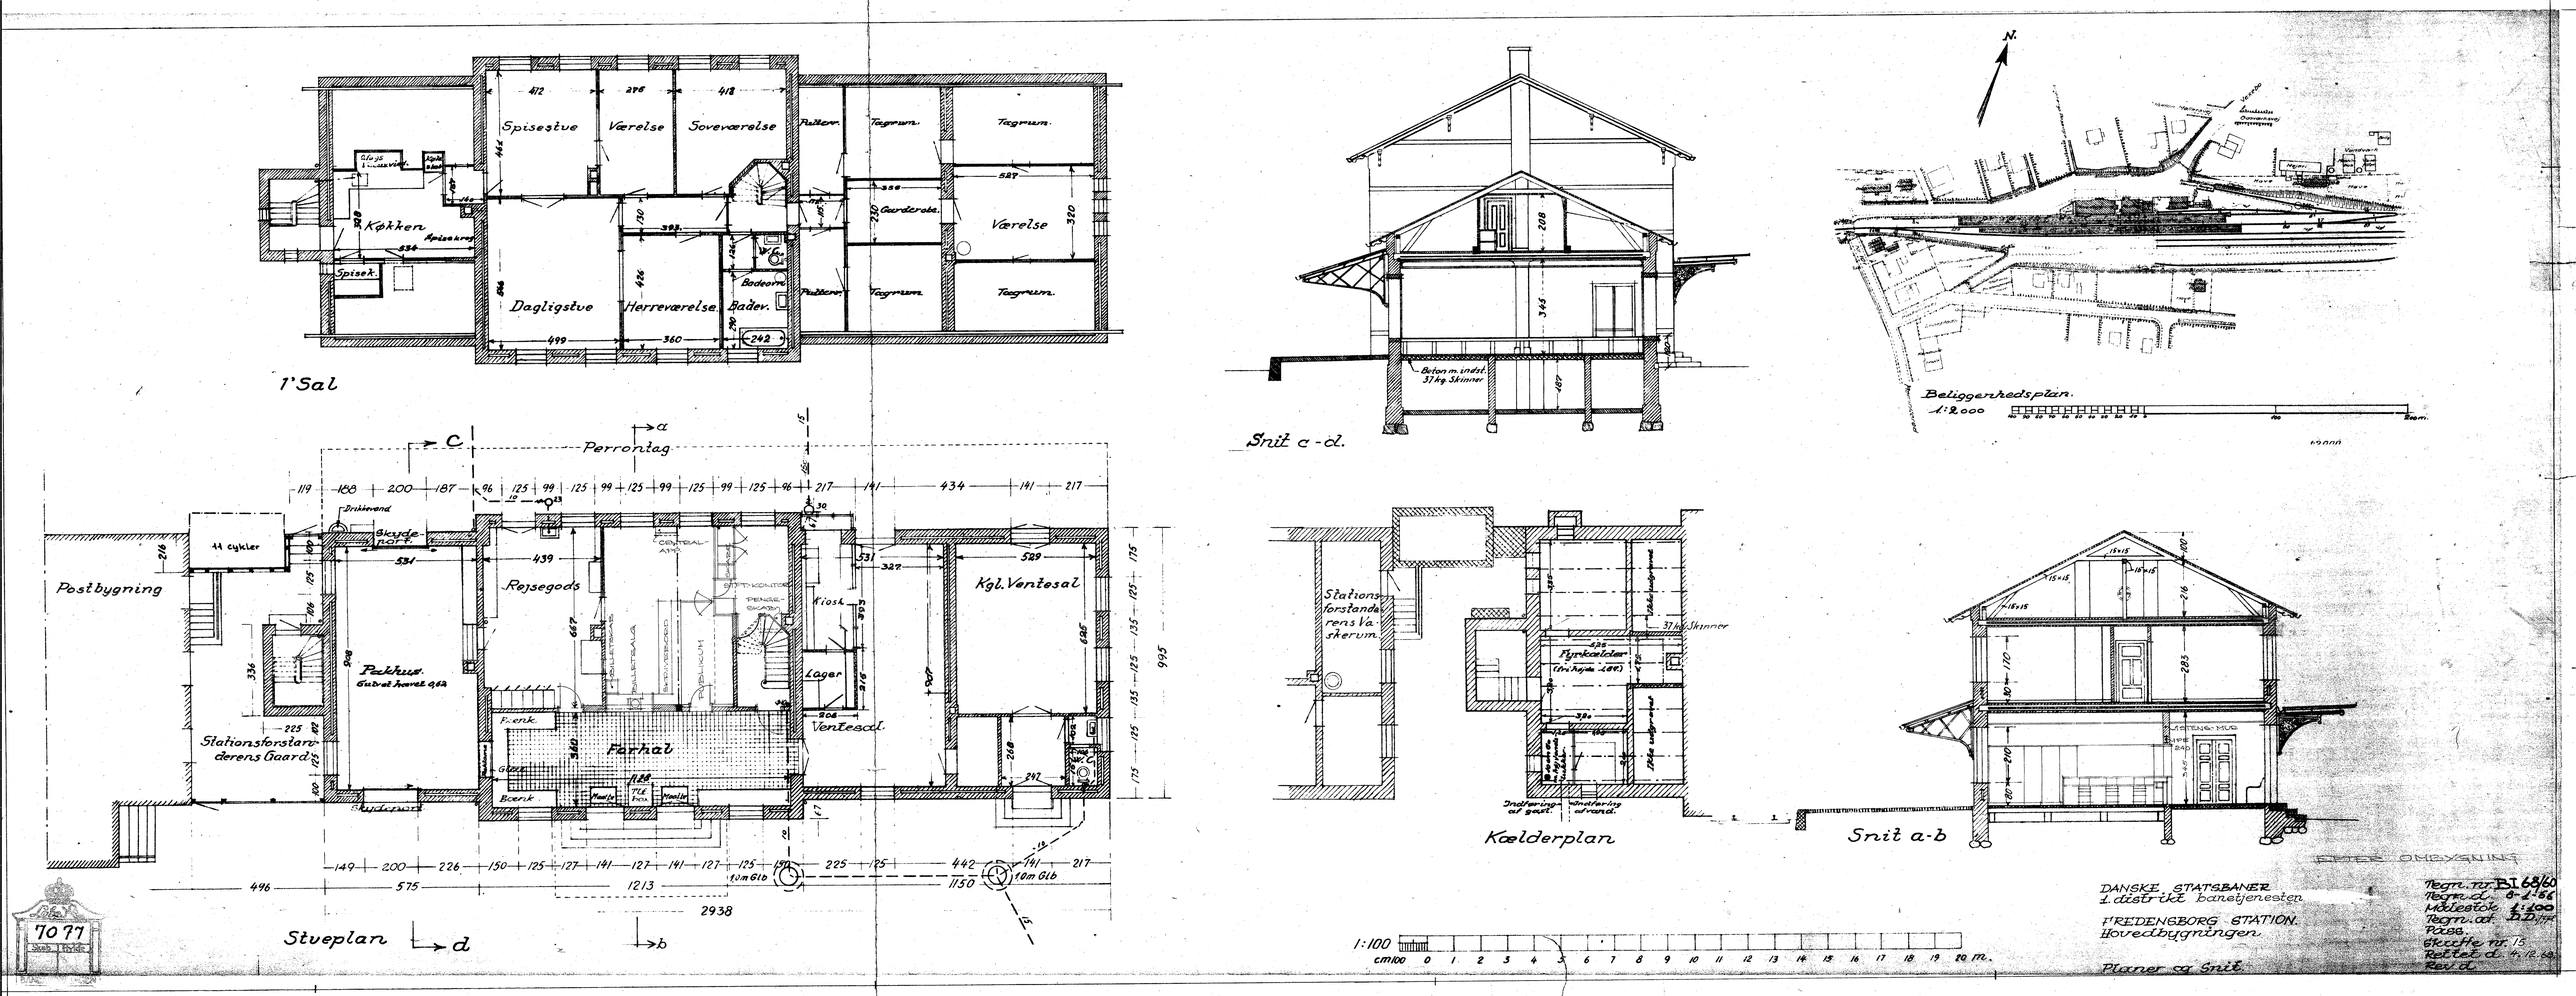

Spisestue
Værelse
Soveværelse
Tagrum
Køkken
Spisek.
Dagligstue
Herreværelse
Badev.
Bodeorn
Værelse
1'Sal
Snit c-d.
Beton m. indst. 37 kg. Skinner
Beliggenhedsplan.
1:2000
Perrontag
Postbygning
11 cykler
Skydeport
Rejsegods
Kiosk
Kgl. Ventesal
Pakhus.
Gulvet hævet 0,62
Lager
Ventesal
Stationsforstanderens Gaard
Forhal
Stationsforstanderens Vaskerum
Fyrkælder
Indfering af gast.
Indfering af vand.
Kælderplan
Snit a-b
Stueplan
1:100
cm100 0 1 2 3 4 5 6 7 8 9 10 11 12 13 14 15 16 17 18 19 20 m.
DANSKE STATSBANER
1. distrikt banetjenesten
FREDENSBORG STATION.
Hovedbygningen
Planer og Snit.
Tegn. nr. BI 68/60
Tegn. d. 8-1-56
Målestok 1:100
Tegn. af D.D.
Pass.
Skaffe nr. 15
Rettet d. 4.12.68
Rev. d.
7077