
Frederikshavn Station.

D.B.


~~Vaskstedbygning~~

Lokomotivremise.


Facade mod Nord.

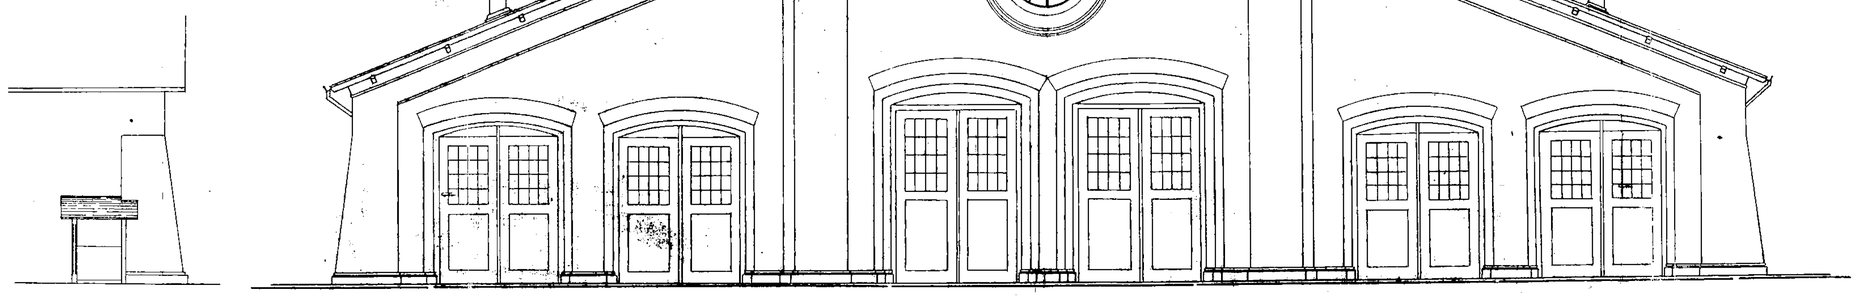

Snit a-b.

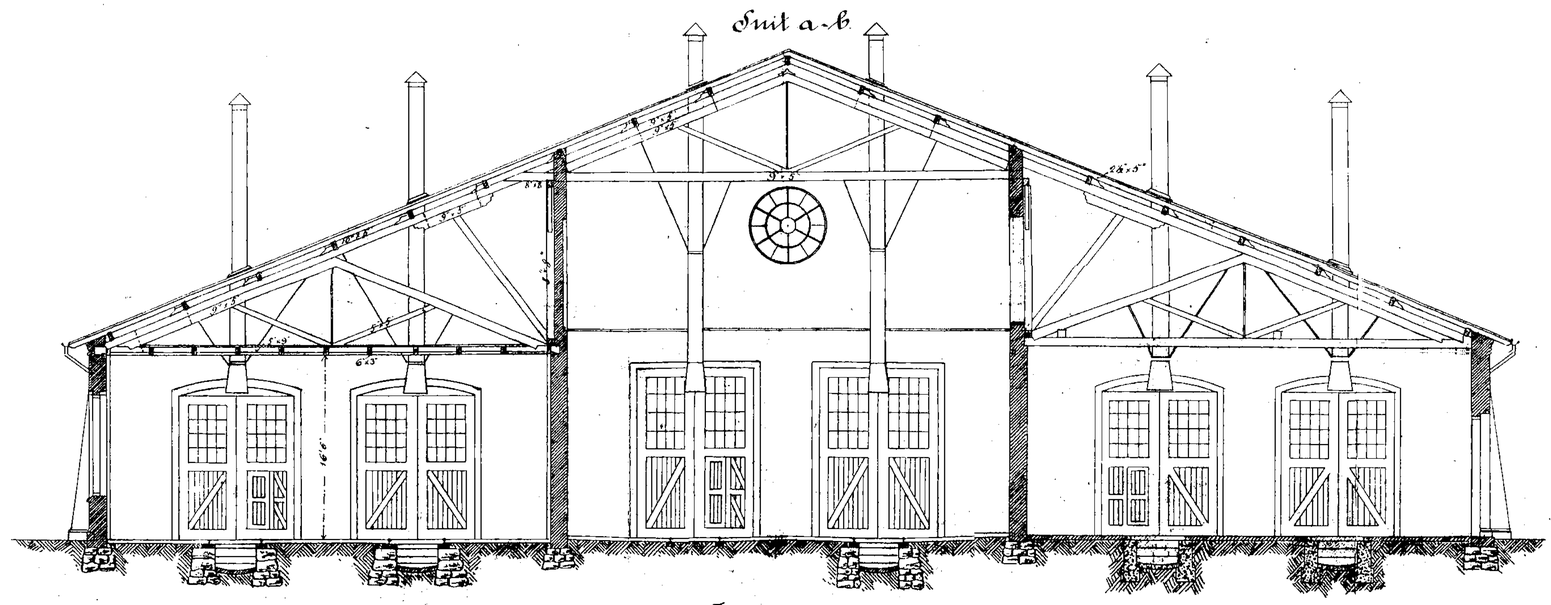

Facade mod Syd.

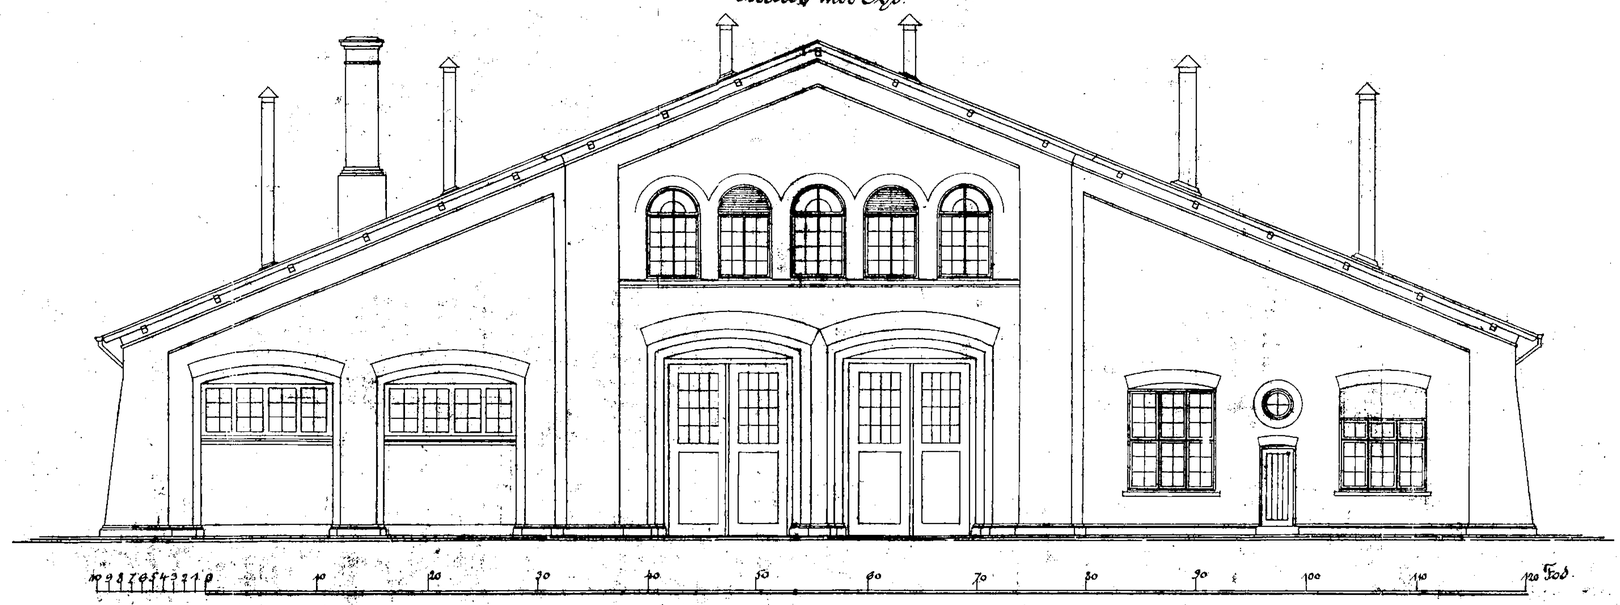

0 10 20 30 40 50 60 70 80 90 100 110 120 Fod.

D. Frederikshavn

Revideret December 1890.
Januar 1908.
" 1912
" 1924

17/27