FREDERIKSHAVN

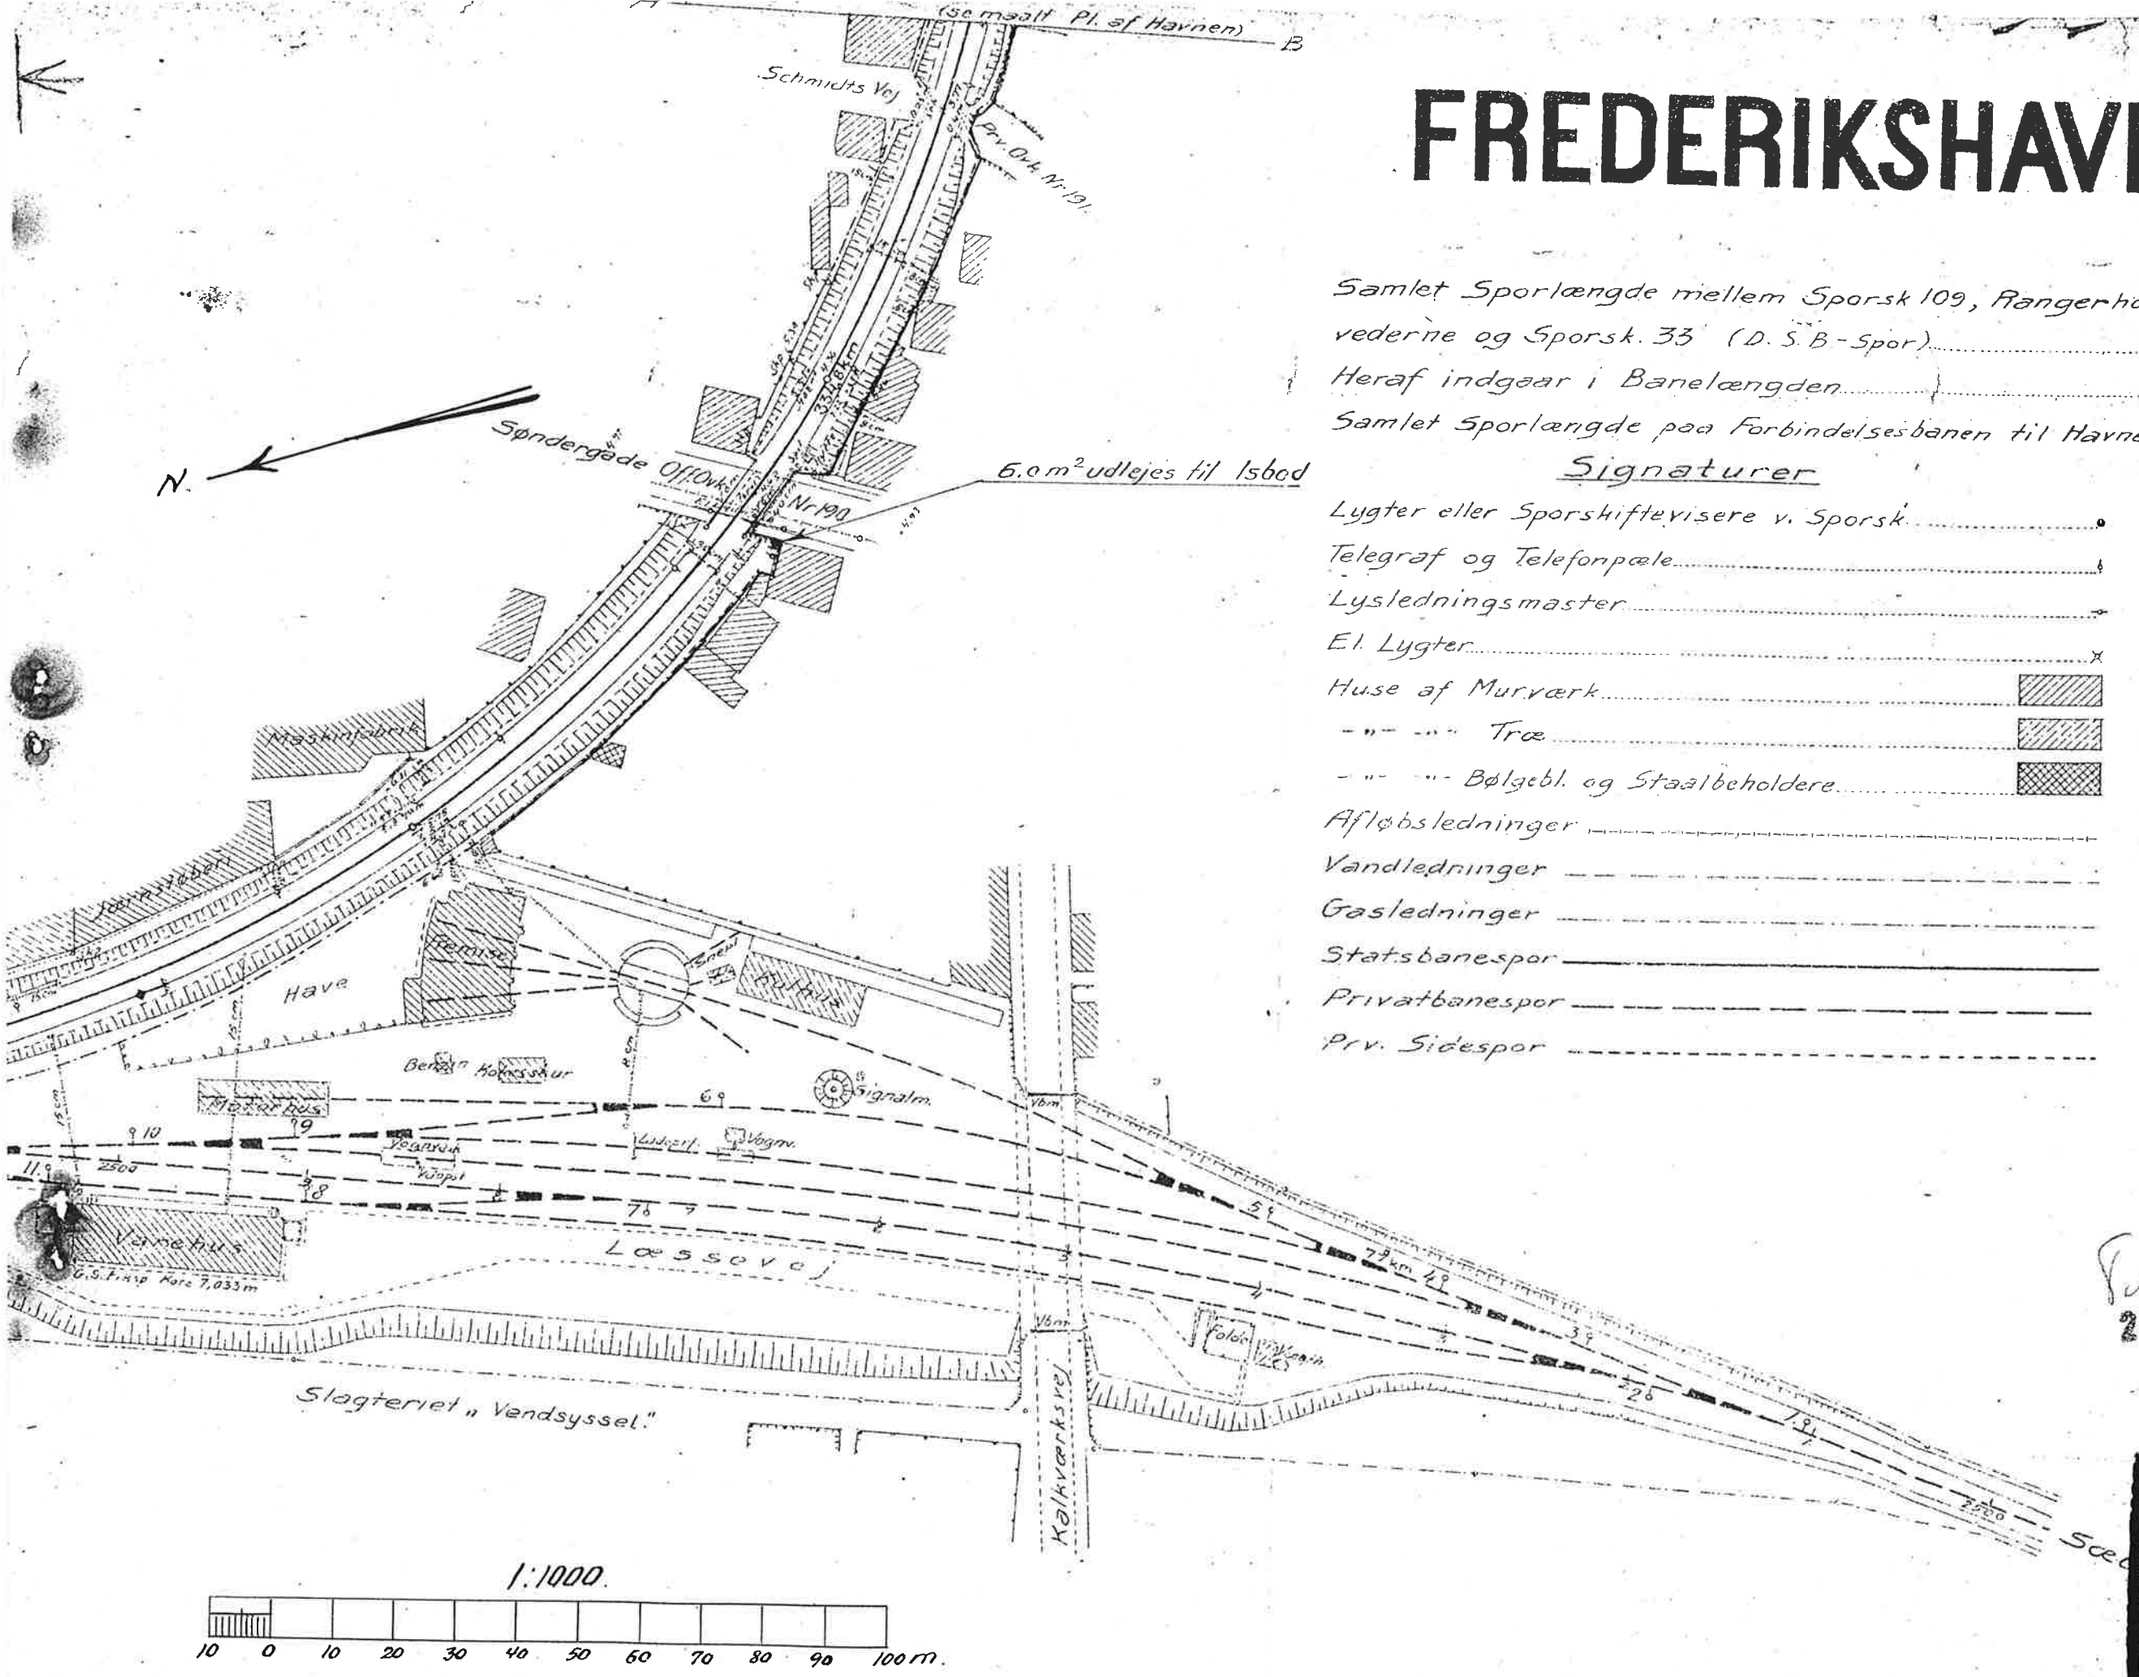

Samlet Sporlængde mellem Sporsk 109, Rangerhovederne og Sporsk. 33 (D. S. B.-Spor) ..... 7580 m

Heraf indgaar i Banelængden ..... 725 m

Samlet Sporlængde paa Forbindelsesbanen til Havnen ..... 455 m

Signaturer

Lygter eller Sporskiftevisere v. Sporsk.

Telegraf og Telefonpæle

Lysledningsmaster

El. Lygter

Huse af Murværk

-"- -"- Træ

-"- -"- Bølgebl. og Staalbeholdere

Afløbsledninger

Vandledninger

Gasledninger

Statsbanespor

Privatbanespor

Prv. Sidespor

25. MAJ 1944

De danske Statsbaner
2. Distrikt 10 Banesektion

Frederikshavn
Forslag til Udleje
af Areal til Jsbod.

Monteret til Str. af / 10
Journal Nr.

Tegn. Nr. | Maj 1944