
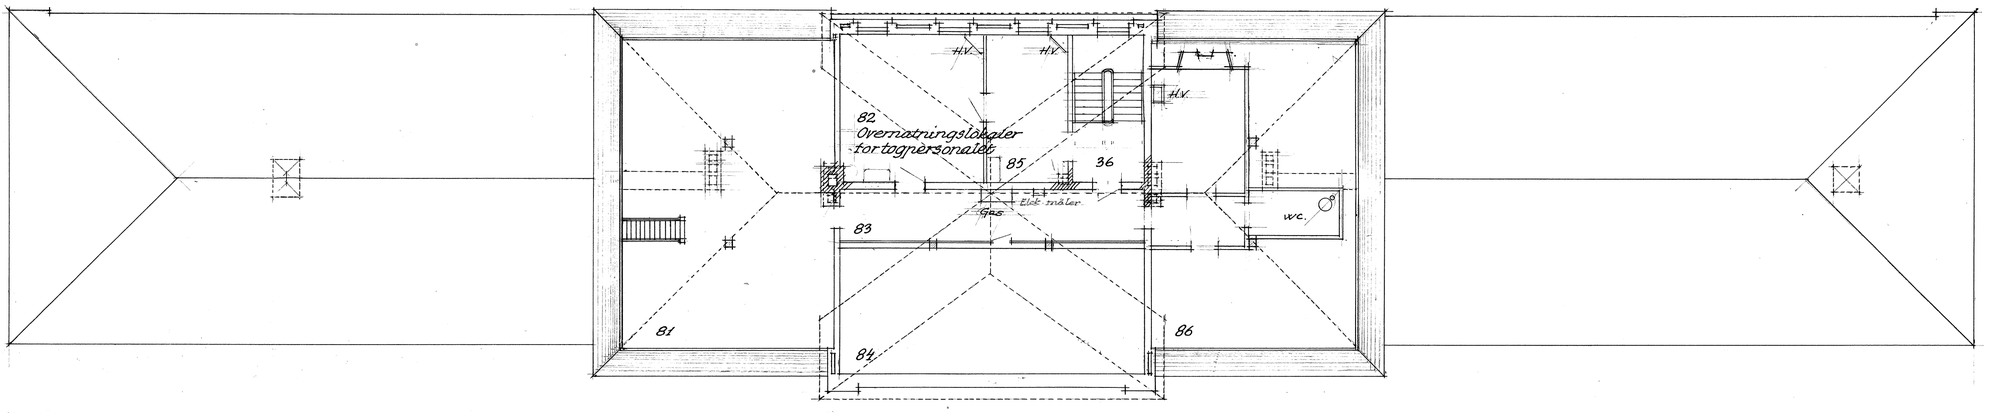


Plan af loft

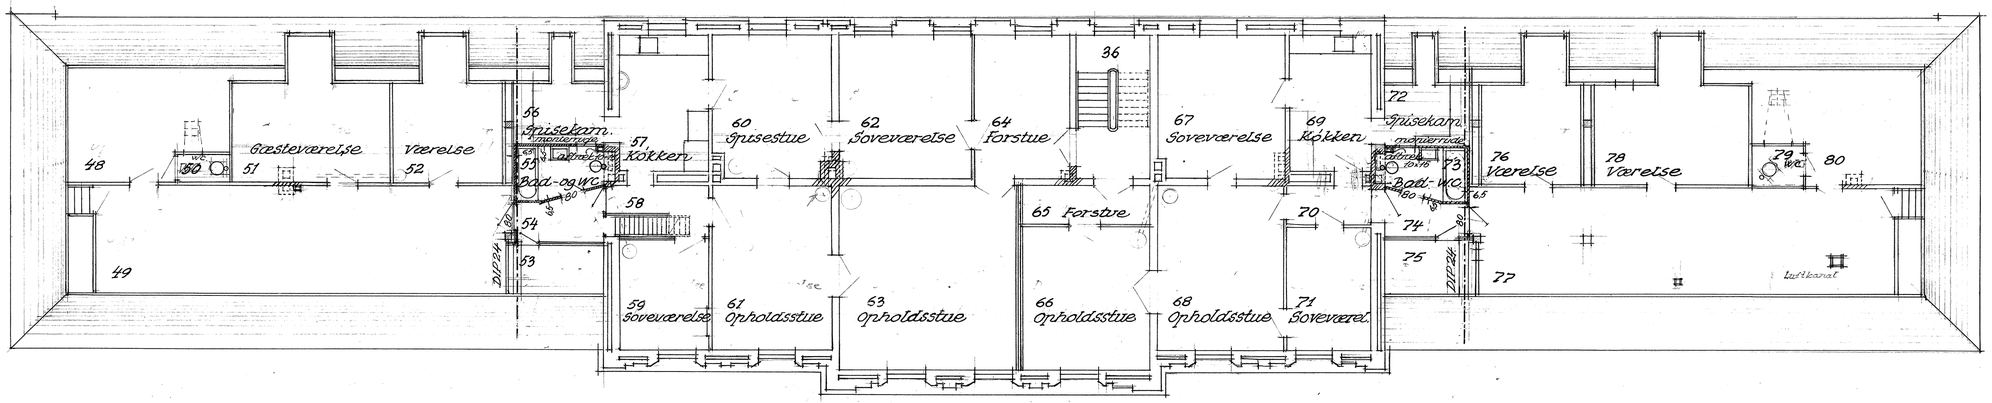

De udhuggede nicher i gavlmurene i rum nr. 55 og 73 overdækkes i alm. dørhøjde med betondåseoverliggere.

Plan af 1 Sal.

Løbe Nr.
Skab 66 | Hylde 15
ANL. AF DBLINGEN

N

1:100 1m 0 1 2 3 4 5 6 7 8 9 10 11 12 13 14 15 16 17 18 19 20m

H6 001 Pro Nr. 2003 - 124640

Hobro station

Ombygning af hovedbygningen. Plan af 1 sal, Plan af loft.

1:100 Tegnet: ph Pass.: Bon

DANSKE STATSBANER
BANEAFDELINGEN
OVERARKITEKTEN
d. - 18 - 4 - 57
Sigurd Christensen

Tegn. nr. 14392

60/3 HKL