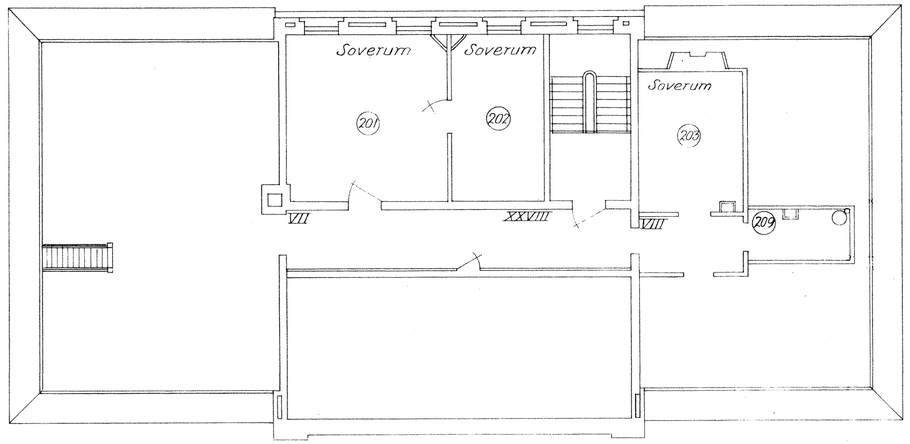

Tagetage

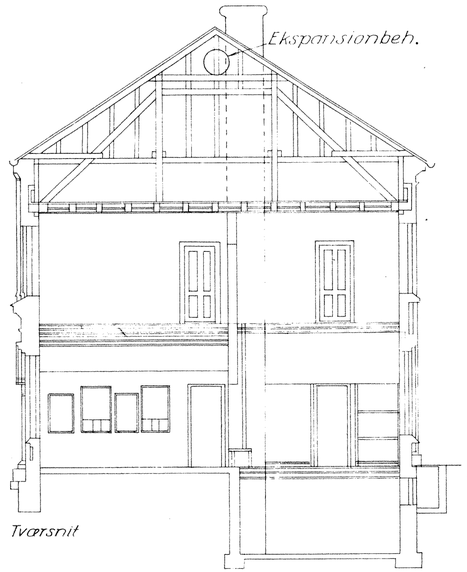

Tværsnit

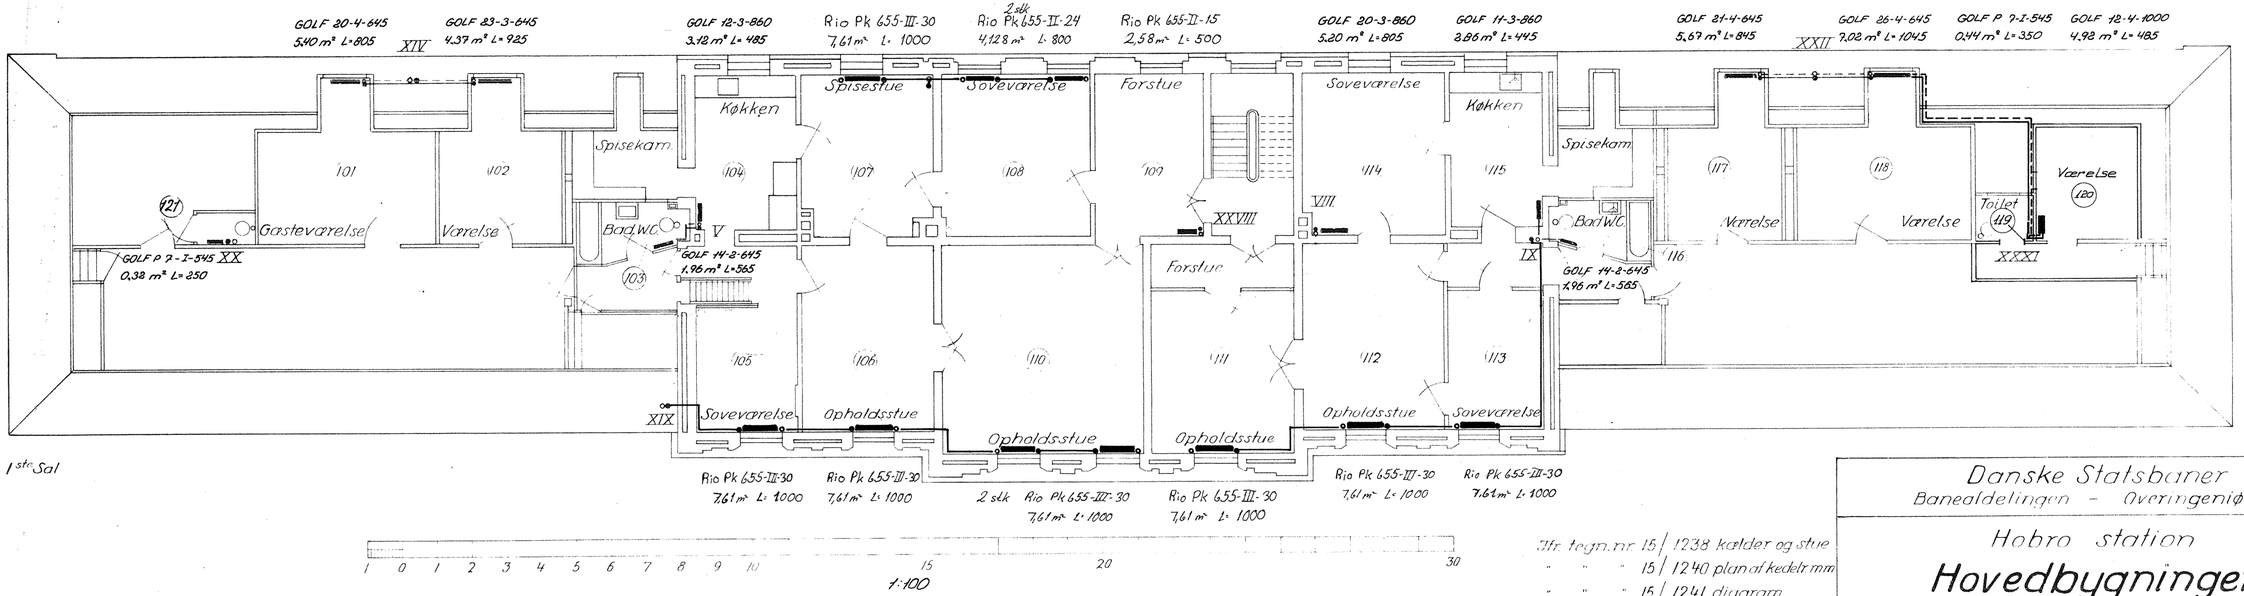

1ste Sal

1 0 1 2 3 4 5 6 7 8 9 10 15 20 30

1:100

Jfr. tegn. nr. 15 / 1238 kælder og stue
" " " 15 / 1240 plan af kedelr. mm
" " " 15 / 1241 diagram
" " " 15 / 1248 radiatorfortegn.

Danske Statsbaner
Banealdelingen - Overingeniøren

Hobro station

Hovedbygningen

Centralvarme 1ste sal. tagetage

Byggeaar	Konstr. KH	Rev. 22/8 75 24/9-86 AH		
Tegn. rev. eft. udt.	Tegnet J.L.	d. 27/9 1951	15.	1239
d / 19	Kontr.		15.	C 32-A3a