






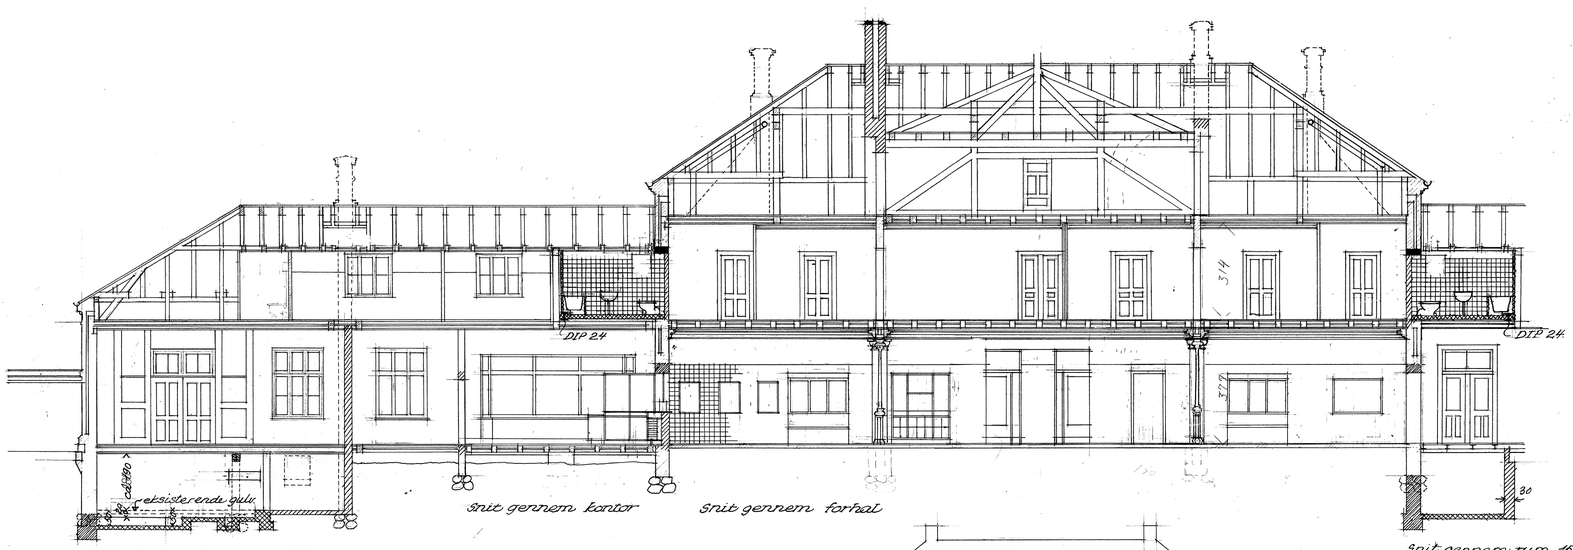


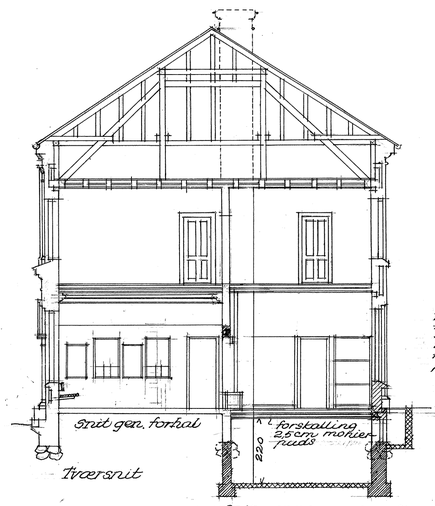

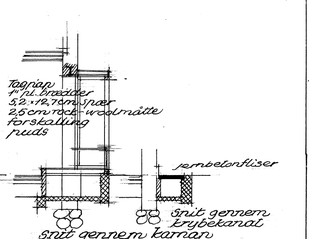

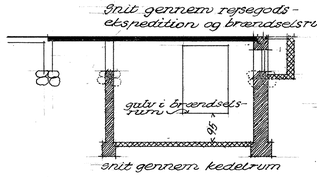

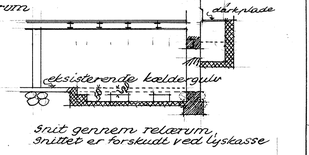

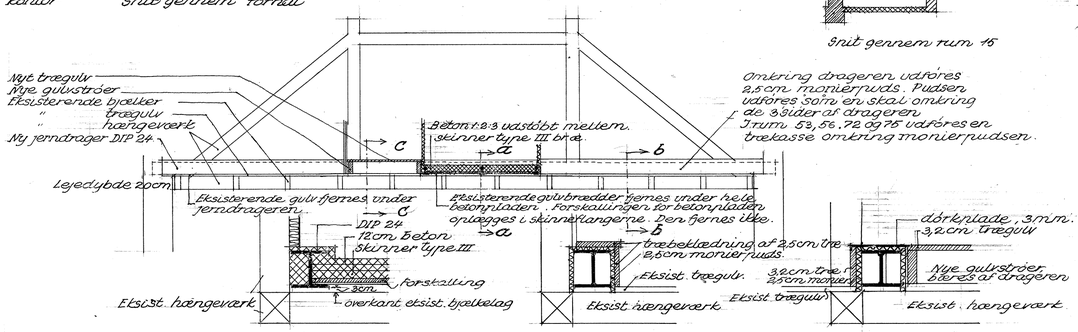

Jerndragere til bæring af betonpladerne i badeværelserne rum 55 og 73, mål 1:50 og 1:20



1:100 0 1 2 3 4 5 6 7 8 9 10 11 12 13 14 15 16 17 18 19 20 m.

H D 001

Prøve 2003 - 12 4492

Hobro station

Ombygning af hovedbygningen. Facade mod perron, længdesnit.

DANSKE STATSBANER
BANEAFDELINGEN
OVERARKITEKTEN
d. - 18 - 4 - 51
Sigurd Christensen

1:100 | Tegnet: ph
1:50, 1:20 | Pass. | Bon

Tegn. nr. 14393