



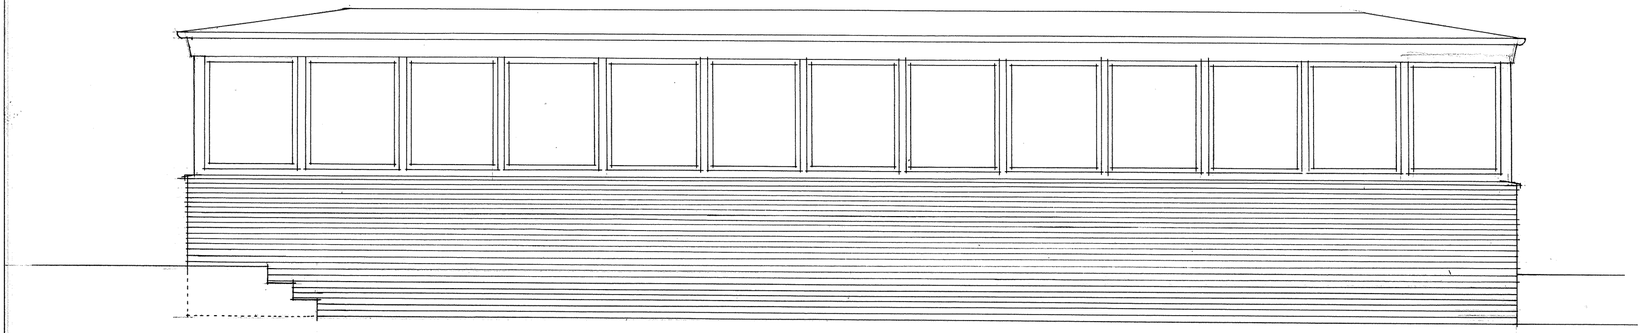


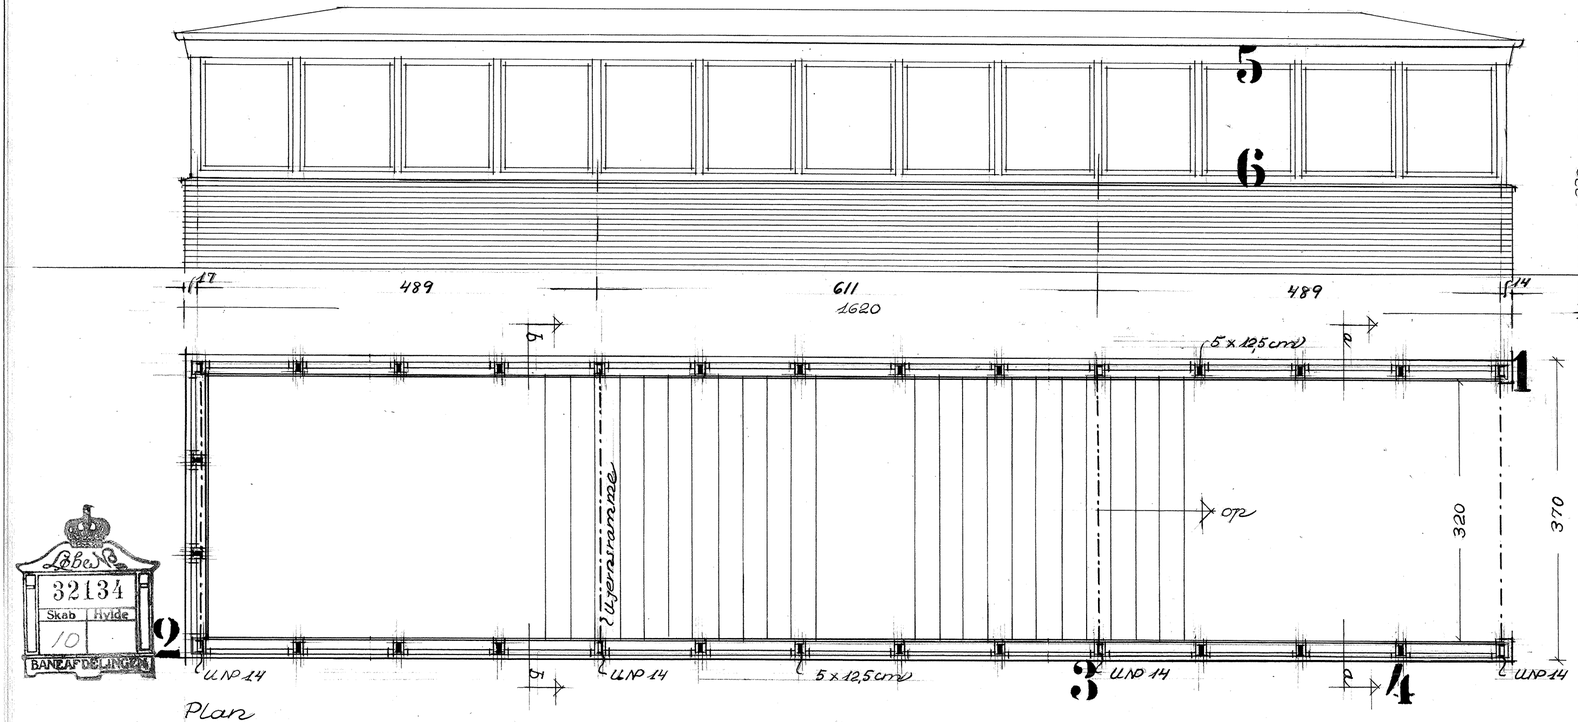


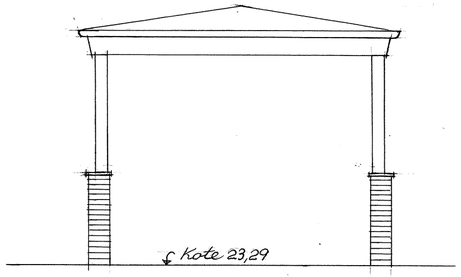

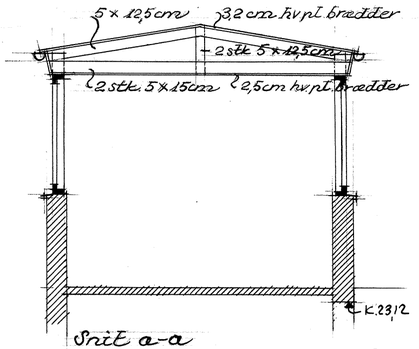

Snit a-a

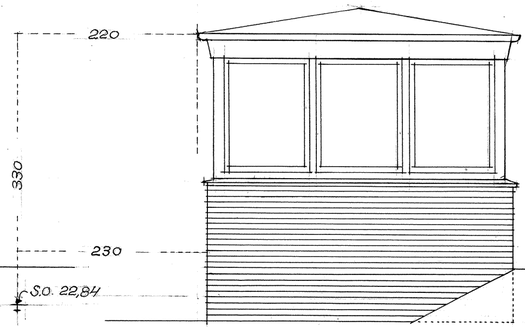

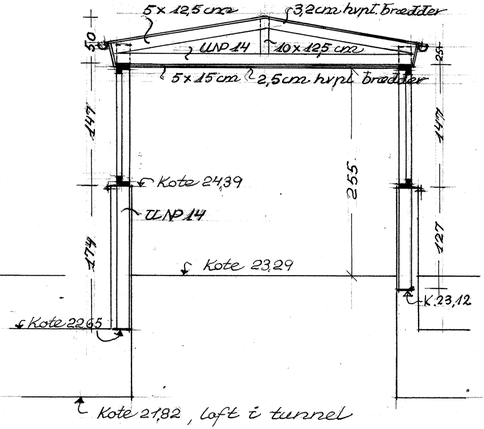

Snit b-b

Løbe
32134
Skab Hylde
10
BANEAFDELINGEN

Plan

100 0 1 2 3 4 5 6 7 8 9 10 m

Hb 051, Hb 172 Prøve 2003 - 124500

Se tegning nr. 9/115, 14617 og 14618

Hobro station

Overdækket trapperum ved perrontunnel

Perron II

DANSKE STATSBANER
BANEAFDELINGEN
OVERARKITEKTEN
10 - 8 - 51
Sigurd Christensen

1:50 | Tegn af K.V. | Erst. nr. 14284 | Pass. Bon

Tegn. nr. 14613