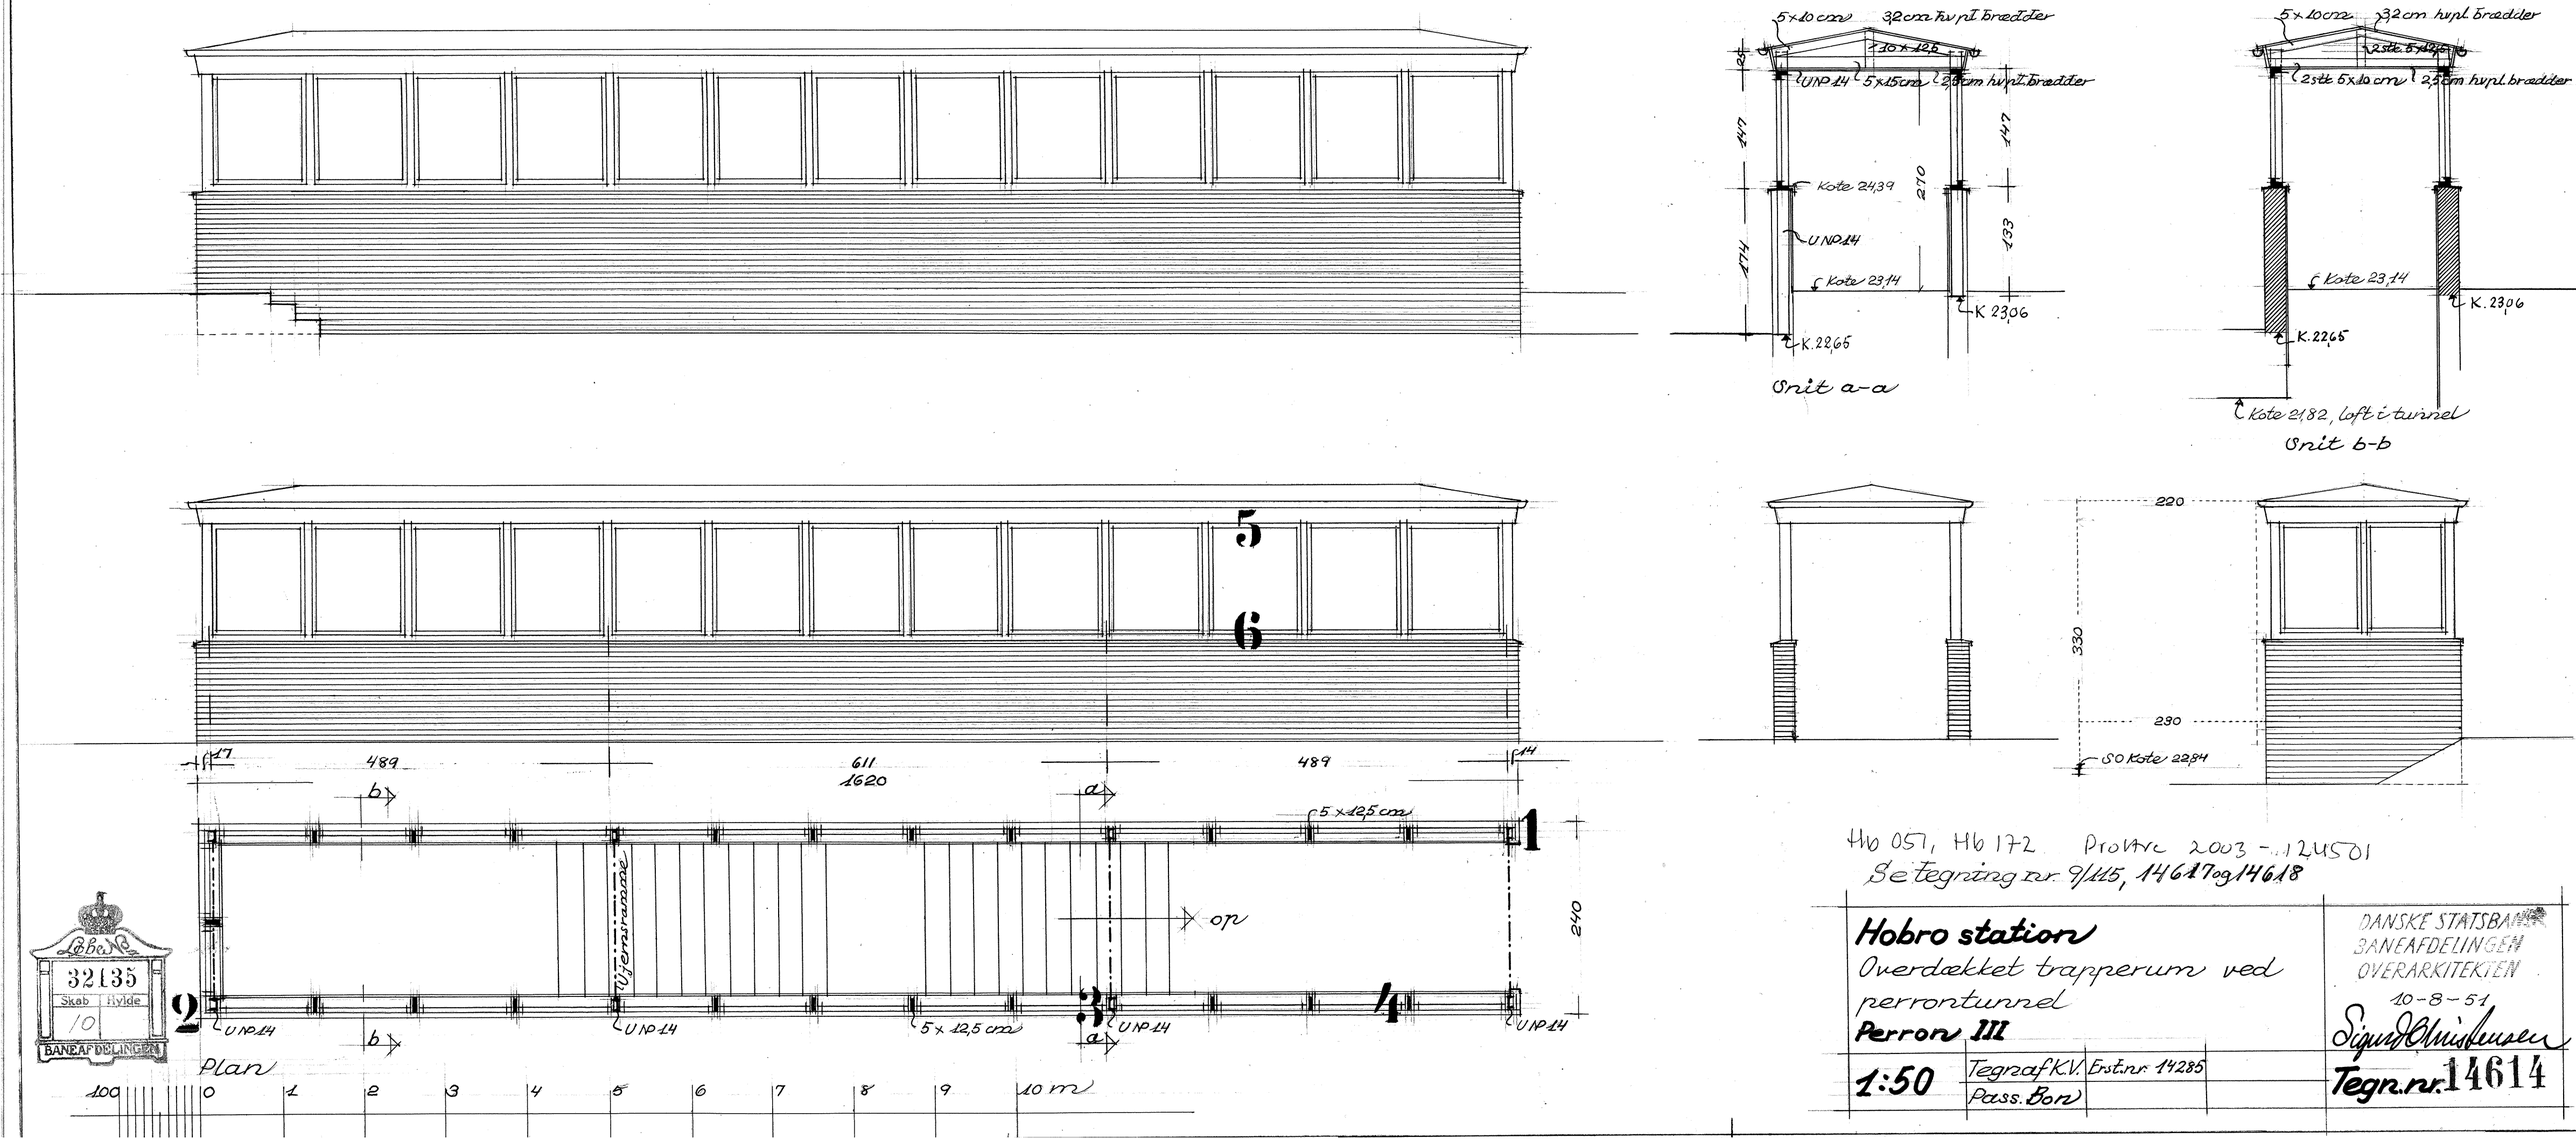

Løbe
32135
Skab Hylde
10
BANEAFDELINGEN

Hb 057, Hb 172 ProArc 2003 - 124501
Se tegning nr. 9/115, 14617 og 14618

Hobro station
Overdækket trapperum ved perrontunnel
Perron III

1:50

Tegnaf K.V. Erst.nr. 14285
Pass. Bon

DANSKE STATSBANER
BANEAFDELINGEN
OVERARKITEKTEN
10-8-51
Sigurd Christensen

Tegn.nr. 14614