

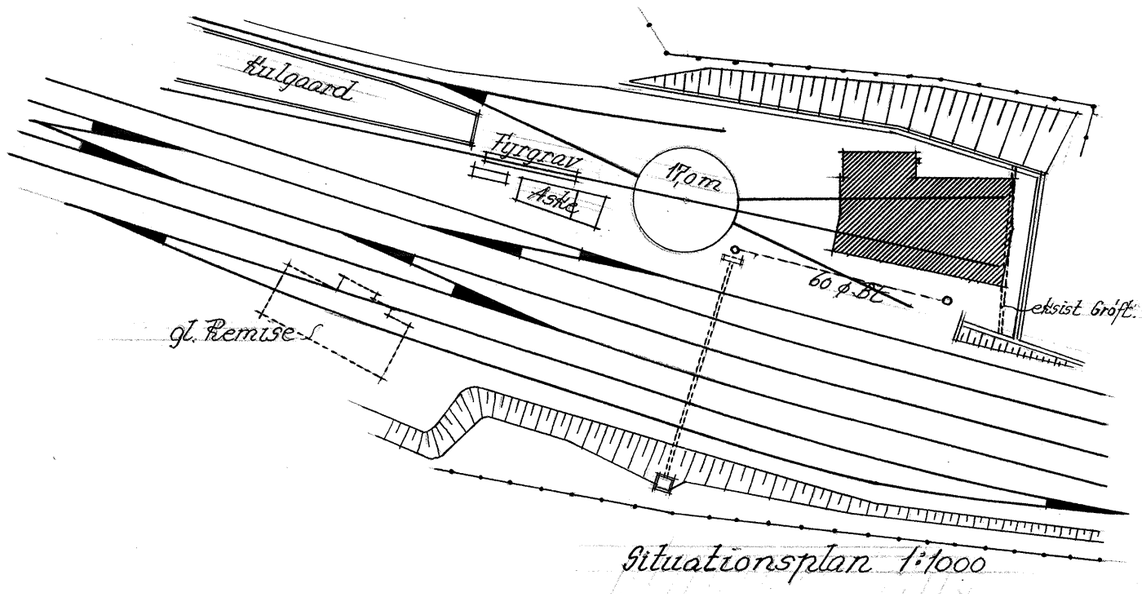



Situationsplan 1:1000

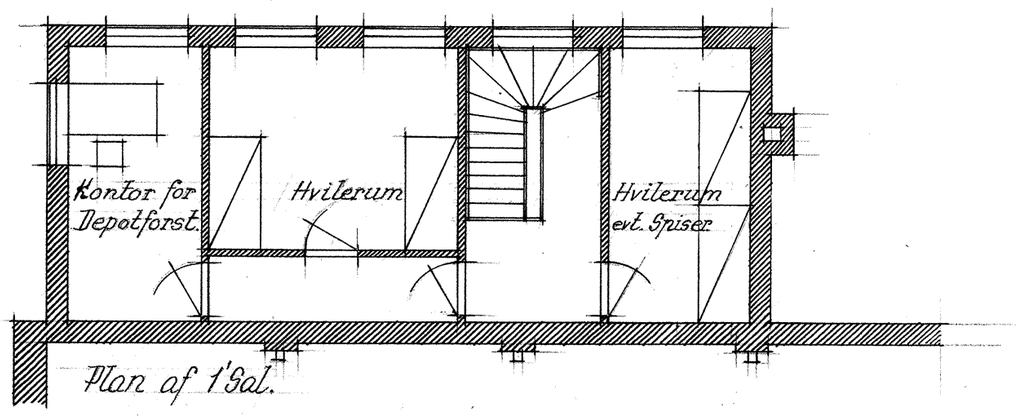


Plan af 1'Sal.

Nord.

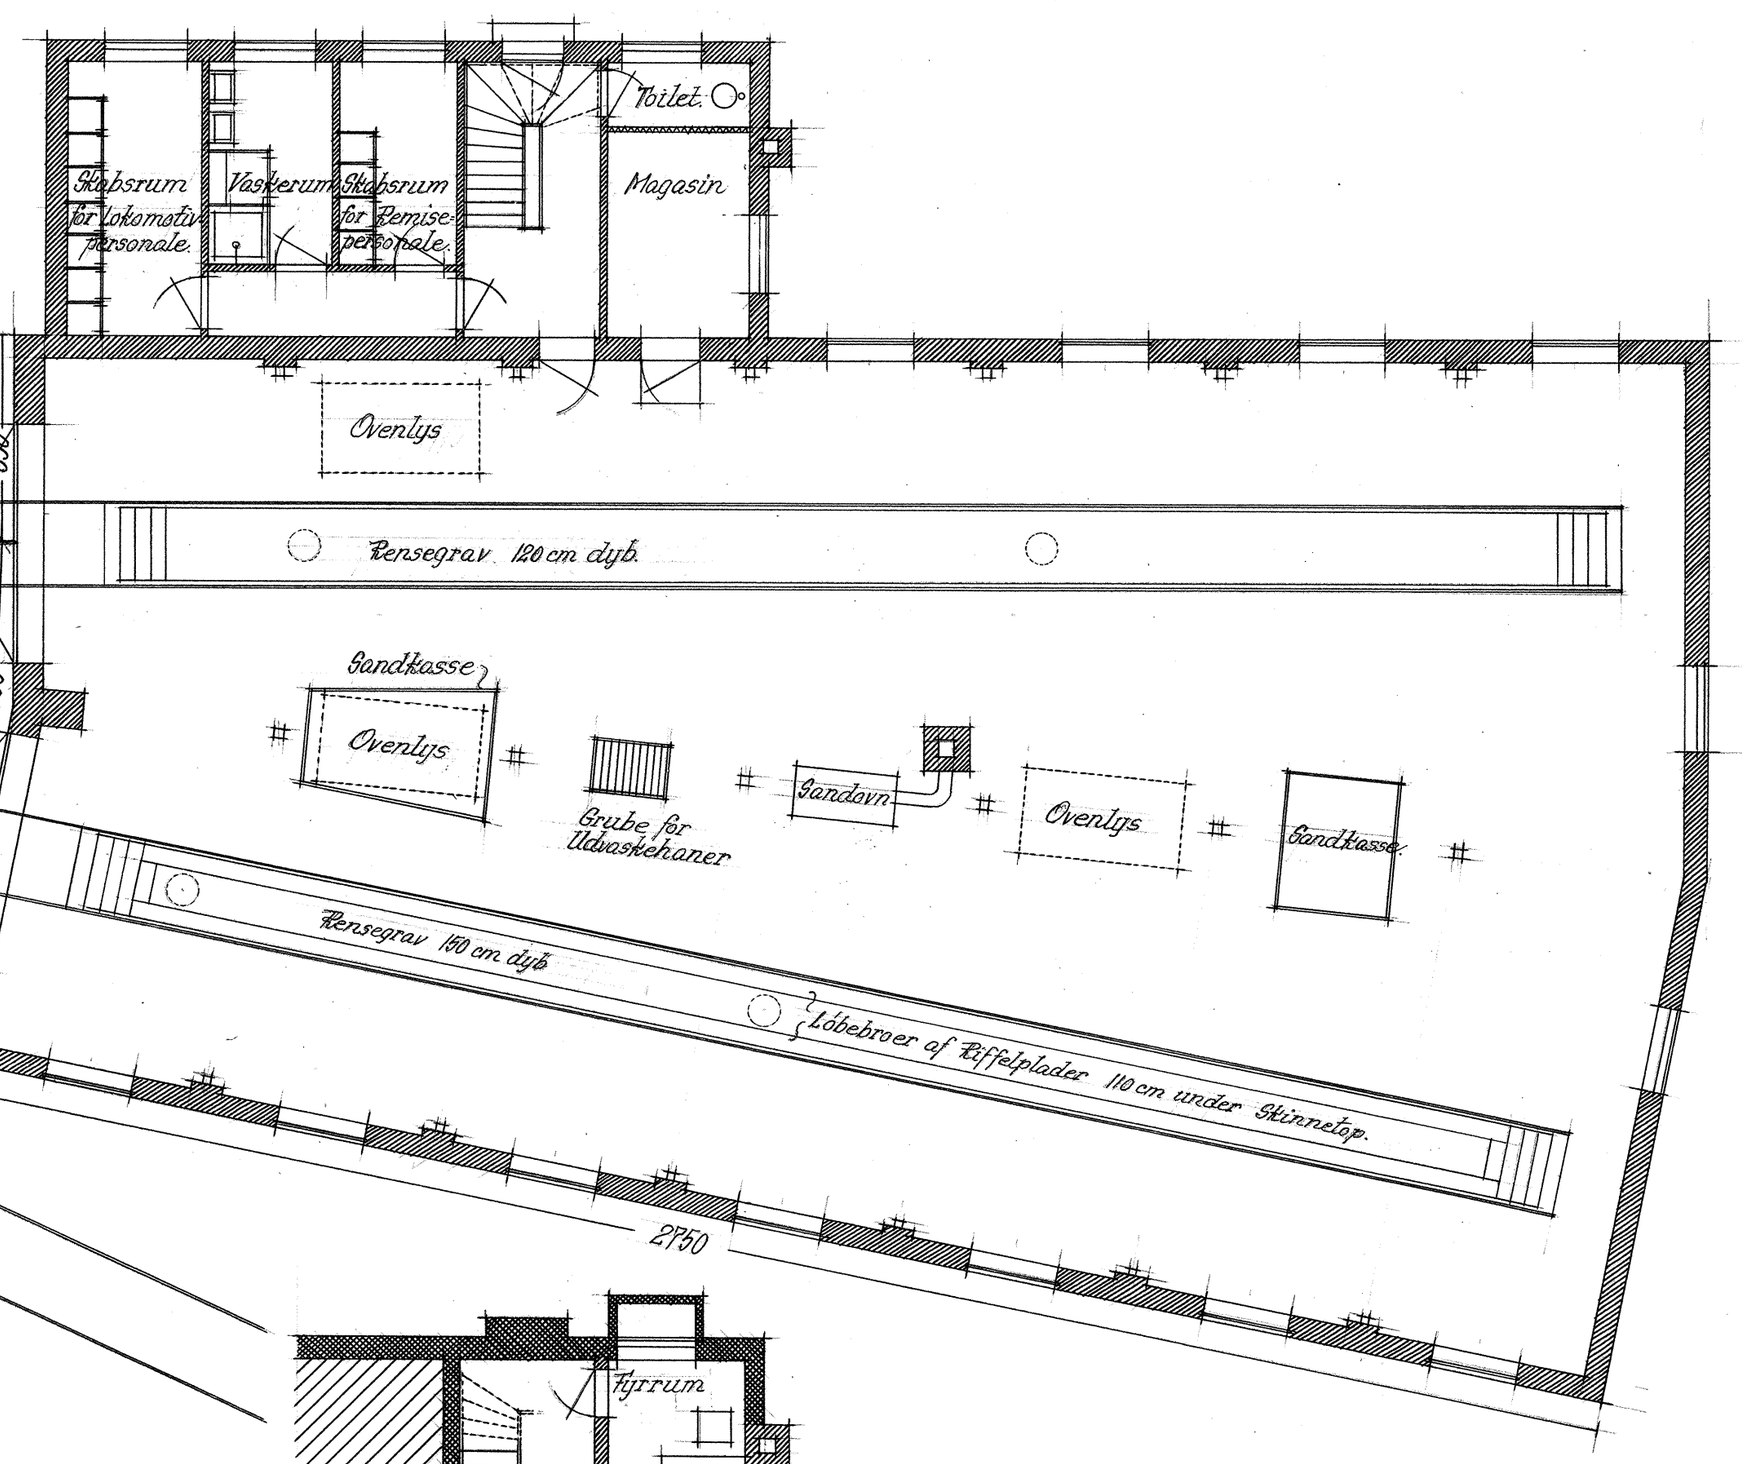

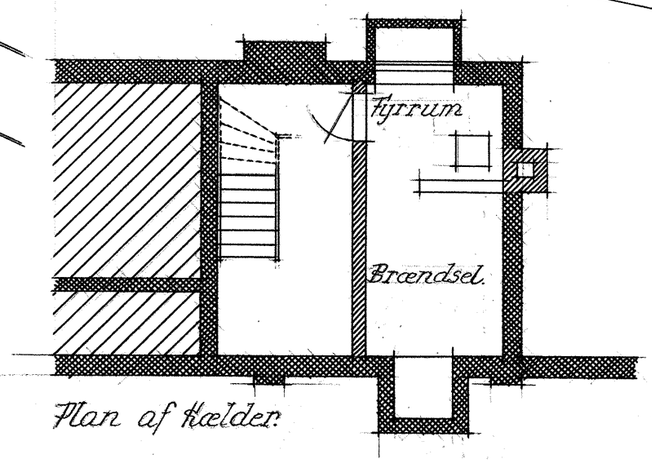

Plan af Kælder.

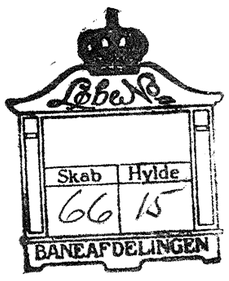

100 0 1 2 3 4 5 6 7 8 9 10 15 M.

Hobro Station.

Forslag til ny Remise.

Planer.

DE DANSKE STATSBANER
BANEAFDELINGEN
OVERARKITEKTEN
4-7-1945.

1:100 | Tegn. af H.F. | Eksl. Nr. 10988 | Plass.

Tegn. Nr. 11258

Prøvet 2003 – 124946

60/2