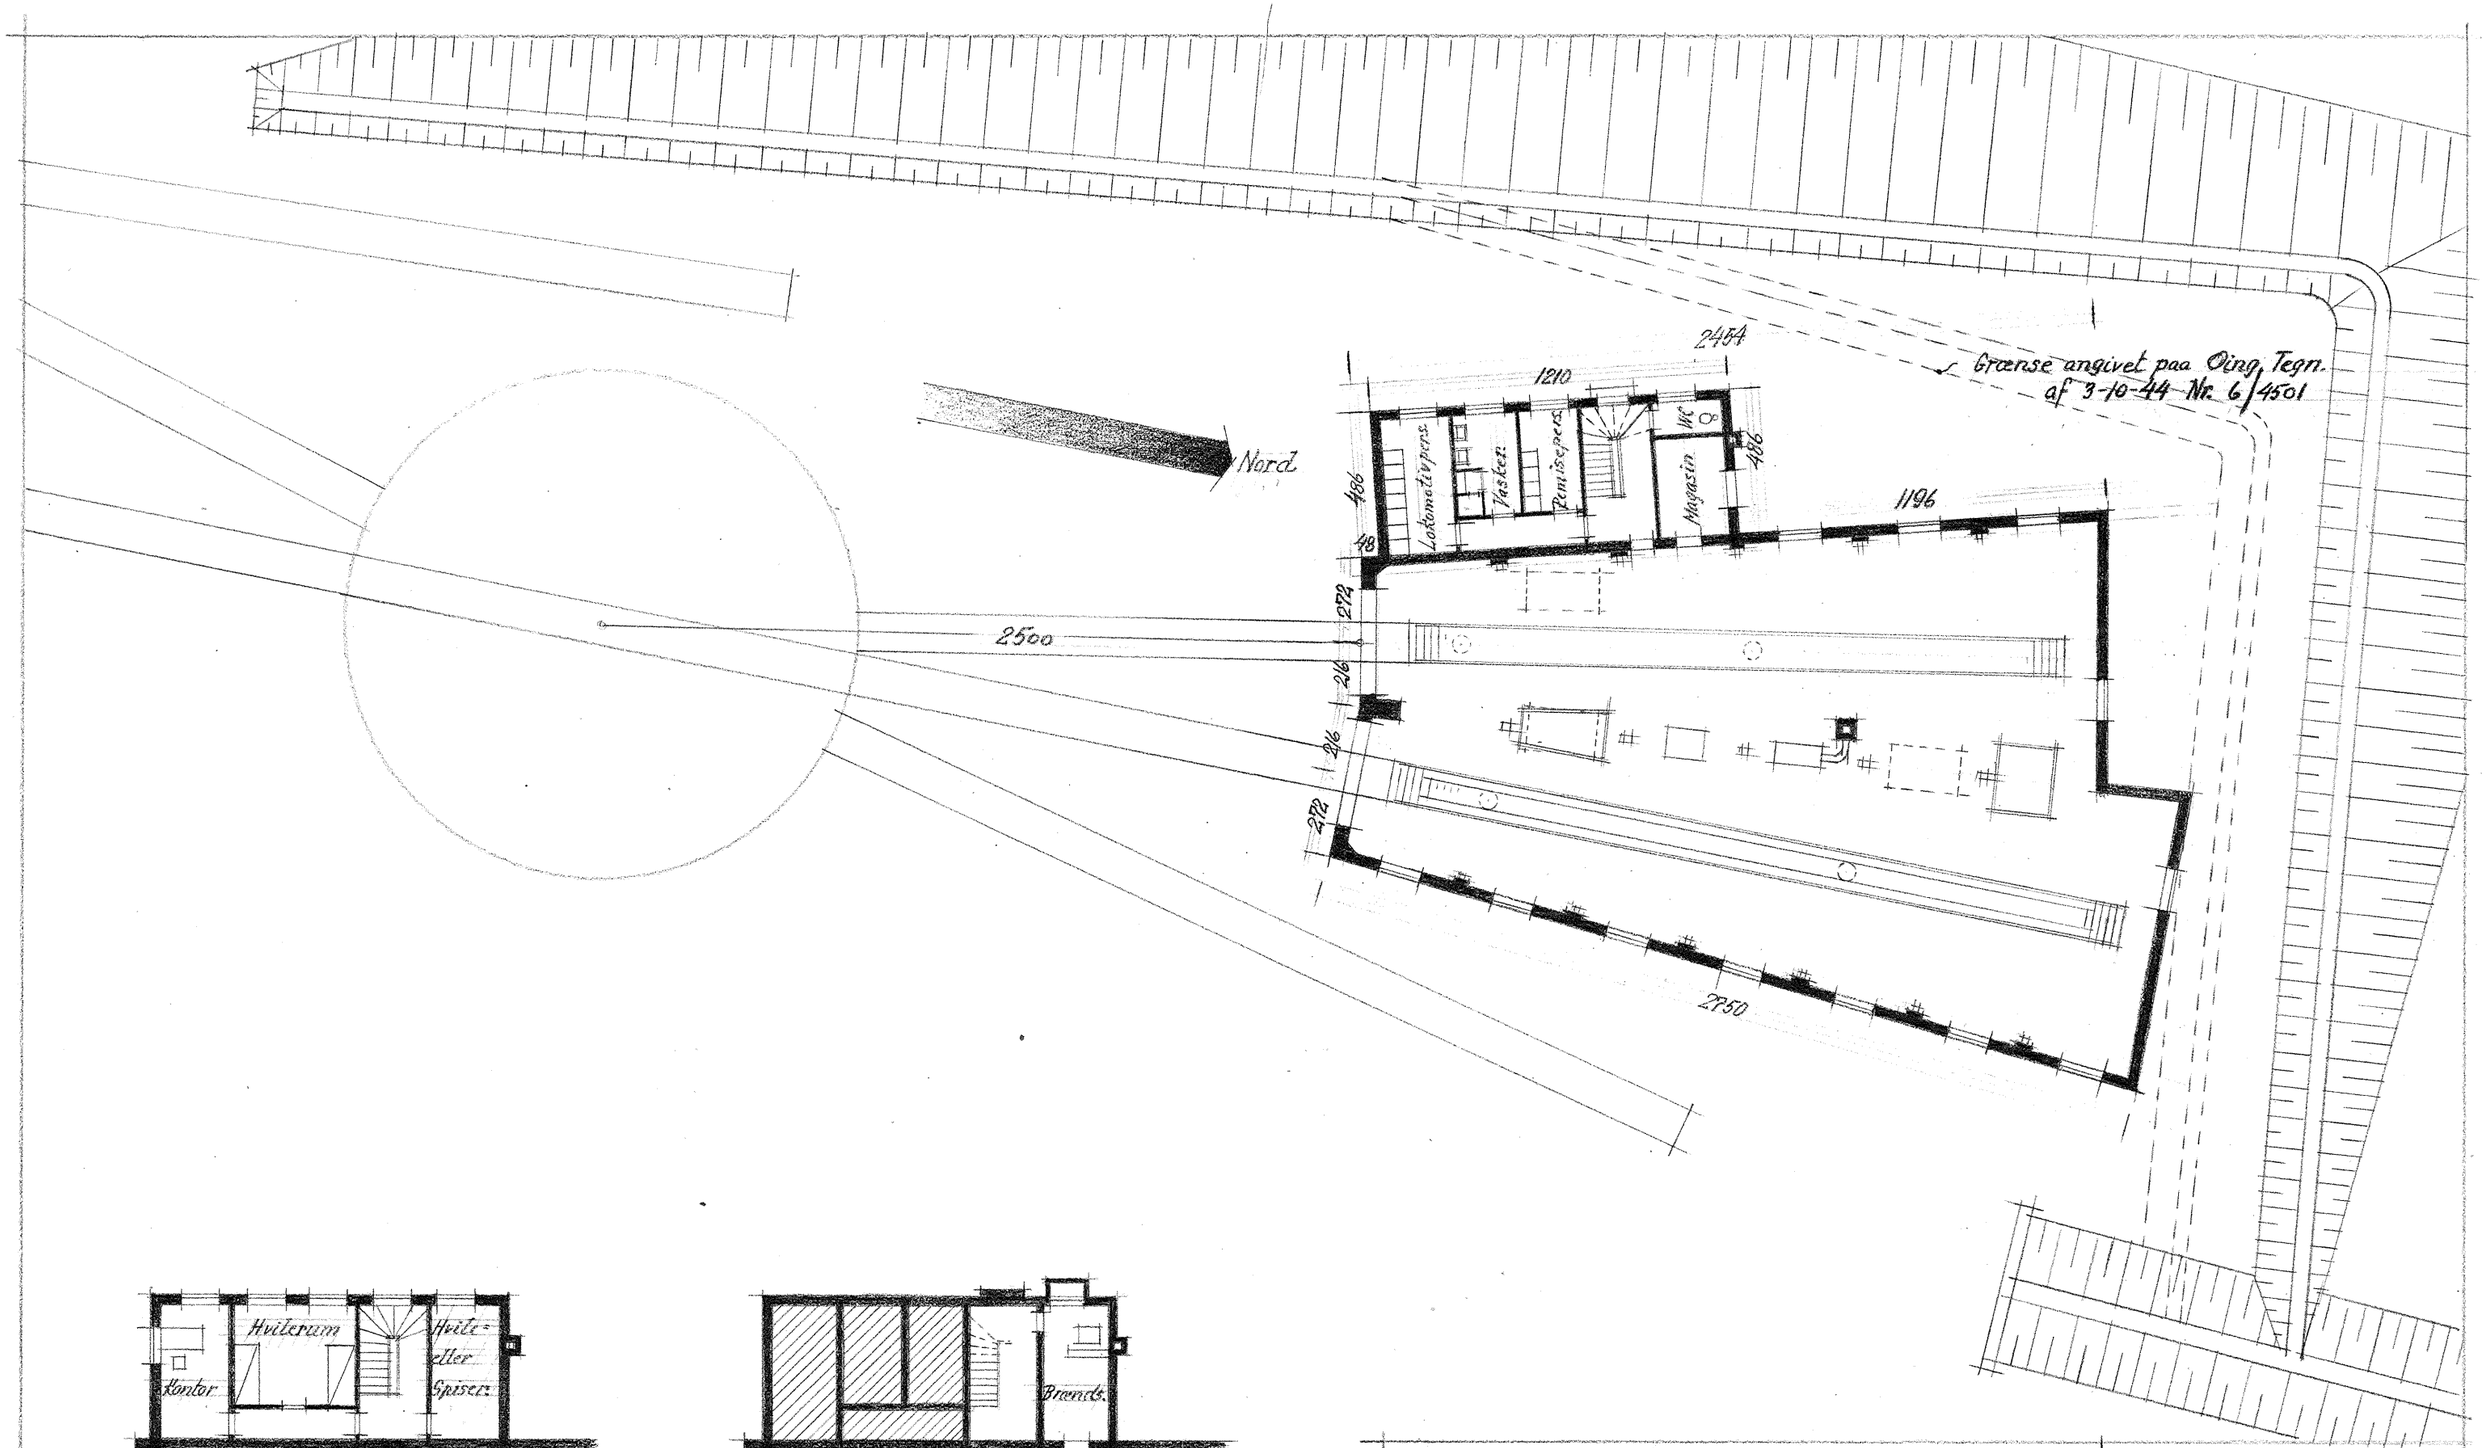

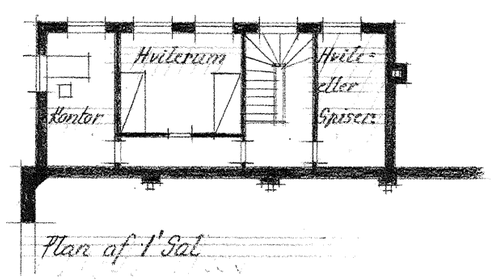

Plan af 1' Sal

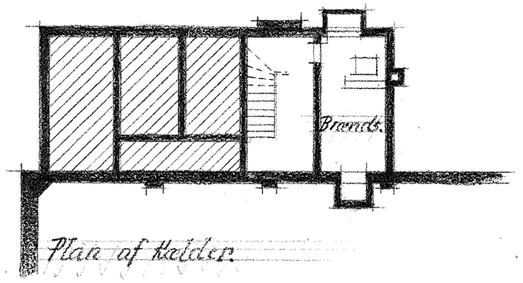

Plan af Kælder.

0 1 2 3 4 5 6 7 8 9 10 15 20 25 M.

Hobro Station
Ny Remise Forslag II
Planer

DE DANSKE STATSBANER
BANEAFDELINGEN
OVERARKITEKTEN
9-7-1945

1:200 | Tegn. af H.F. | Pass. [illegible]

Tegn. Nr. 11276

Pro Arc 2003 - 124949

60/2