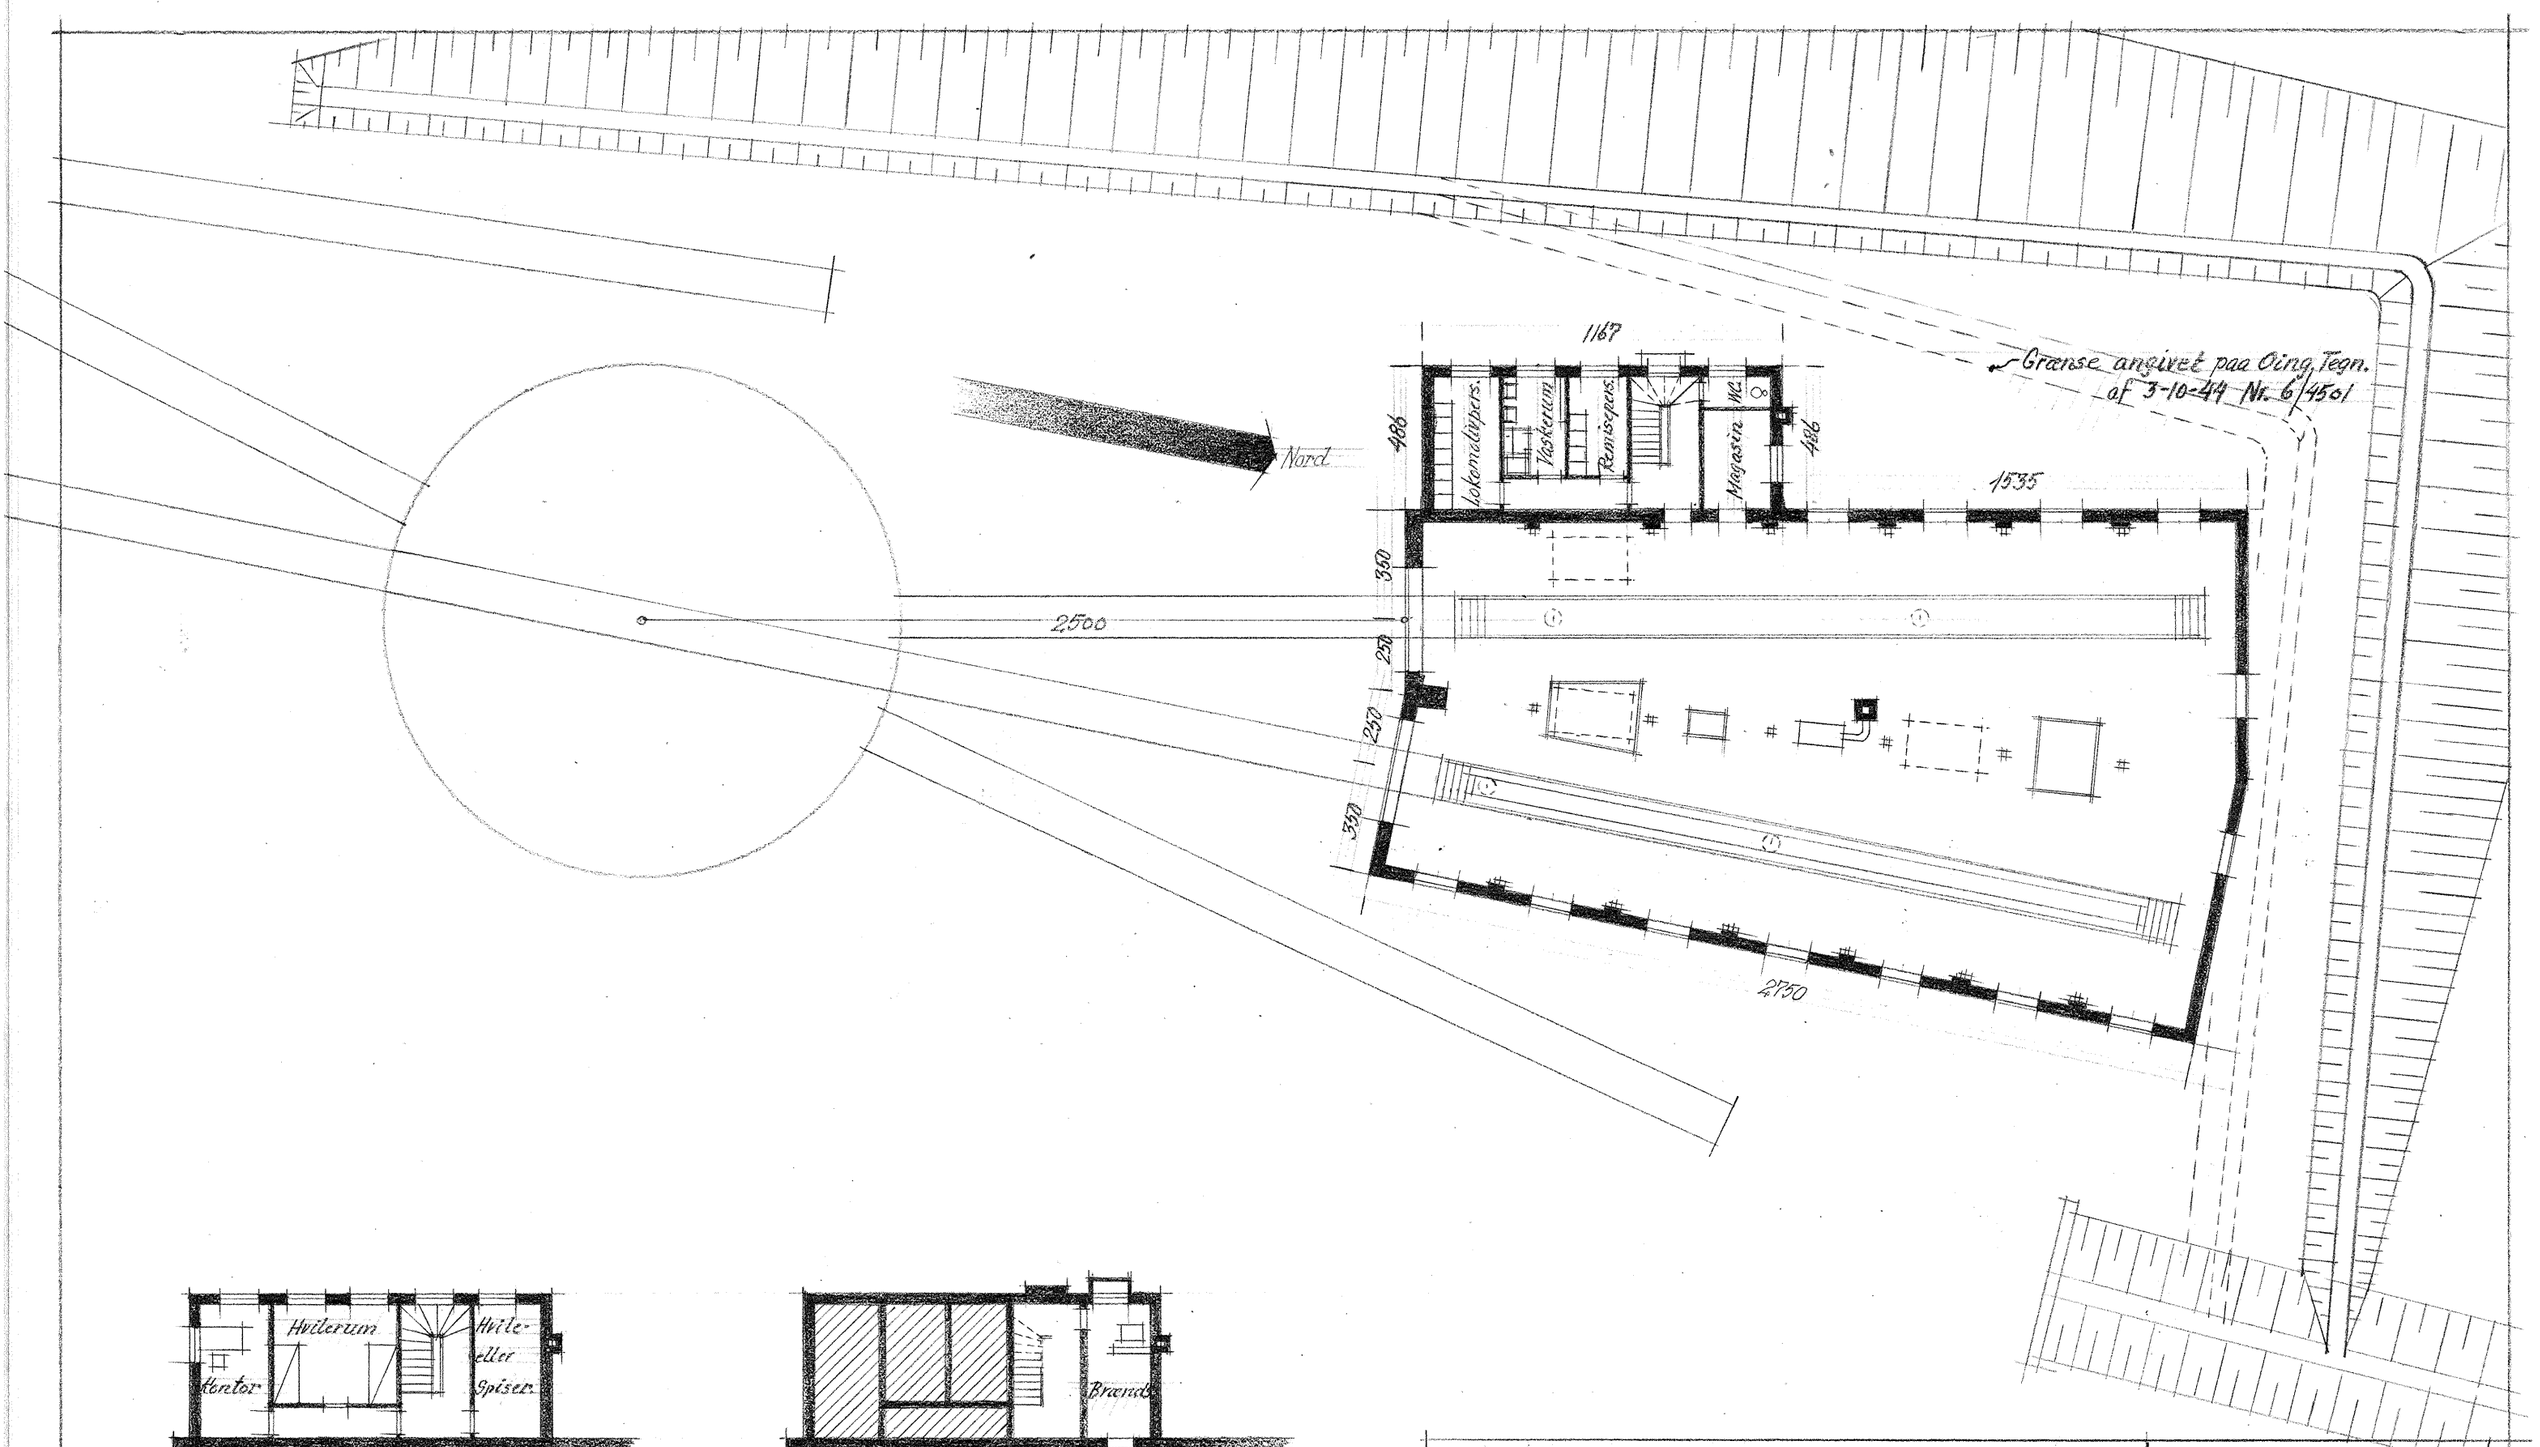

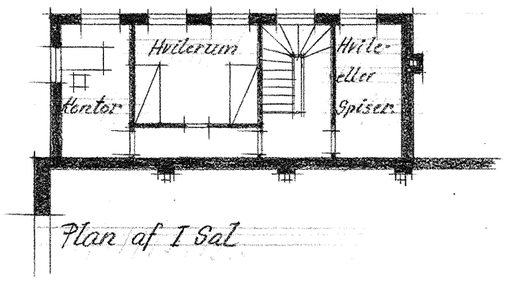

Plan af I Sal

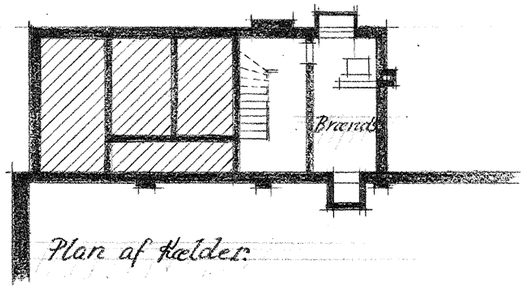

Plan af Kælder.

0 1 2 3 4 5 6 7 8 9 10 15 20 25 M.

Hobro Station
Ny Remise Forslag III
Planer

DE DANSKE STATSBANER
BANEAFDELINGEN
OVERARKITEKTEN
9-7-1945

1:200 Tegn. af H.F. Pass. [illegible]

Tegn. Nr. 11277

Pro Arc 2003-124950

66/2