

Facade

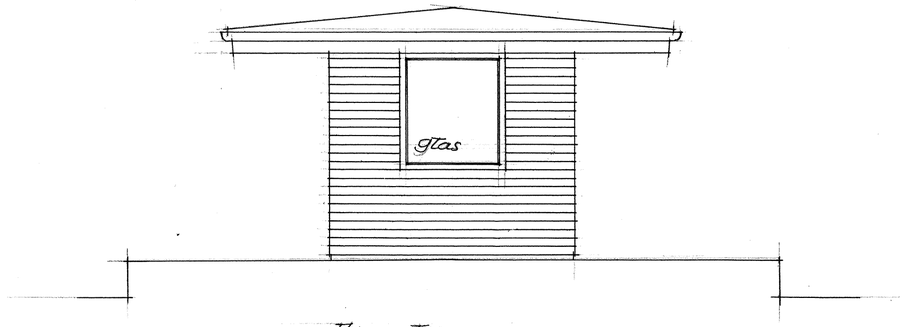

Facade

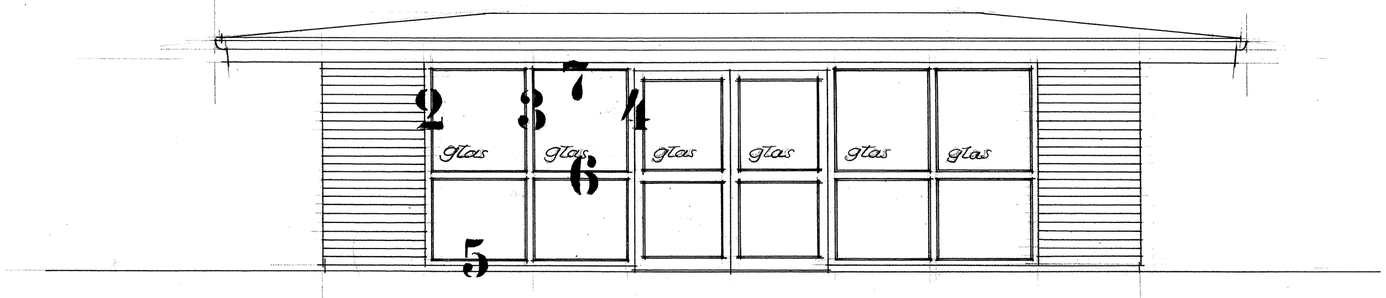

Facade

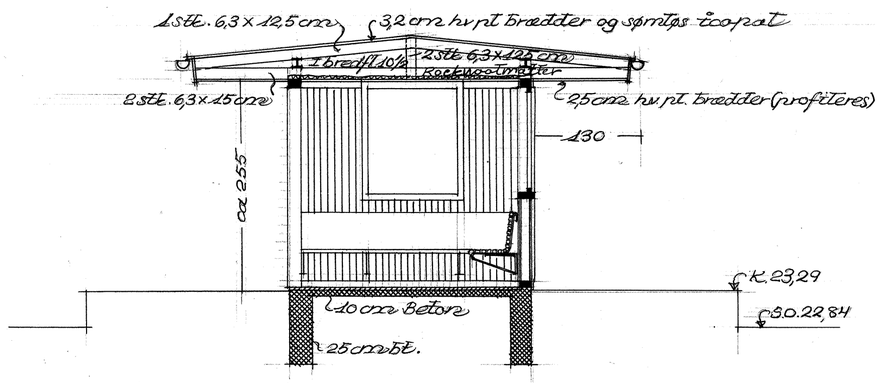

Snit a-a

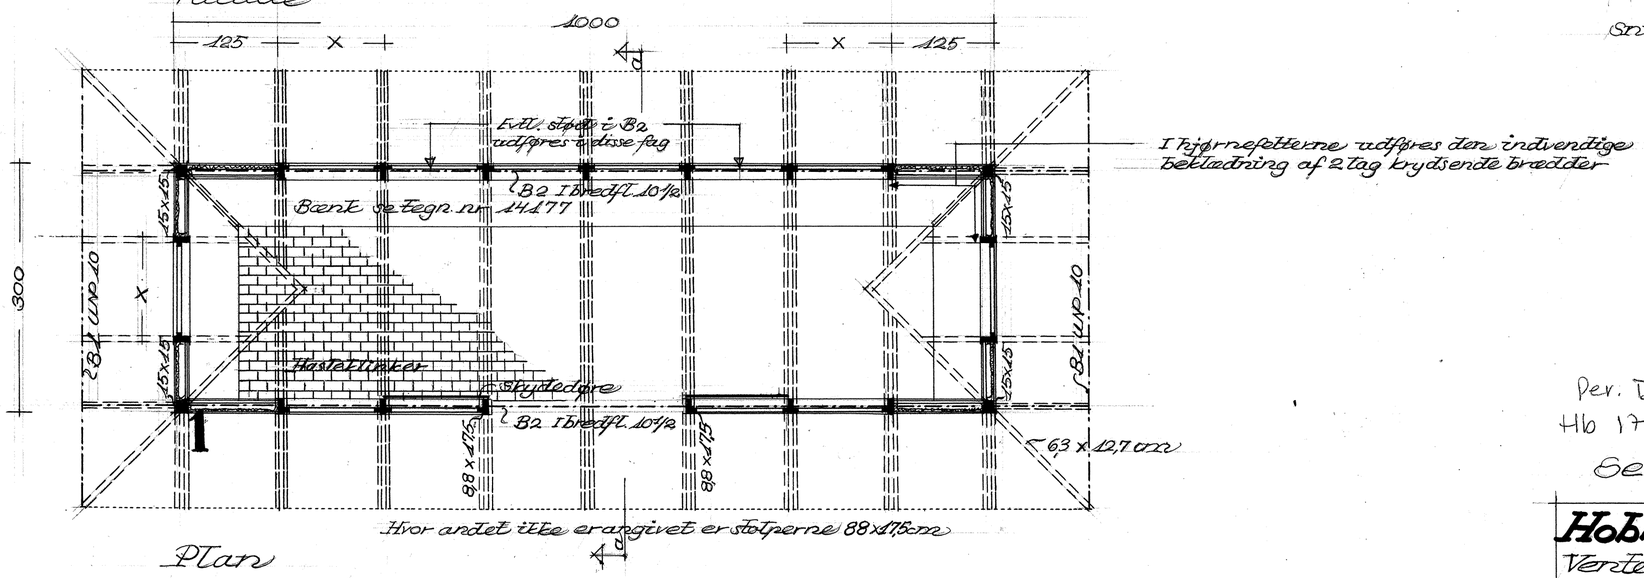

Plan

Lobe
32136
Skab Hylde
10
BANEAFDELINGEN

Per. II
Hb 172 Pro Arc 2003 - 124502

Se tegning nr. 9/115, 14177 og 14619

Hobro station
Venterum på perron II
Plan, snit og facader

DANSKE STATSBANER
BANEAFDELINGEN
OVERARKITEKTEN
10-8-51.
Sigurd Christensen

1:50 | Tegn. af K.V. | Erst. nr. 14491 | Pass. Bon.

Tegn. nr. 14615

100 0 1 2 3 4 5 6 7 8 9 10 cm