

Facade

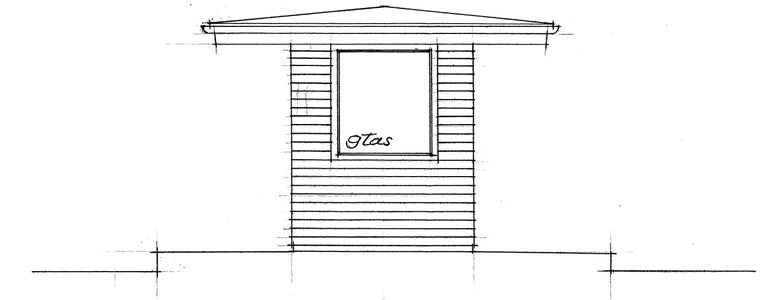

Facade

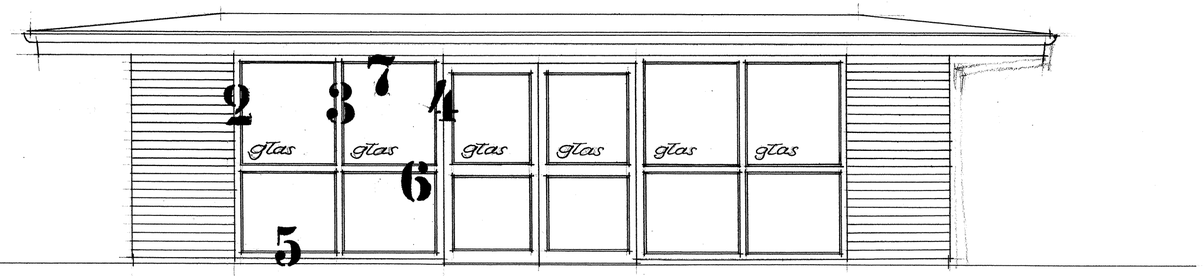

Facade

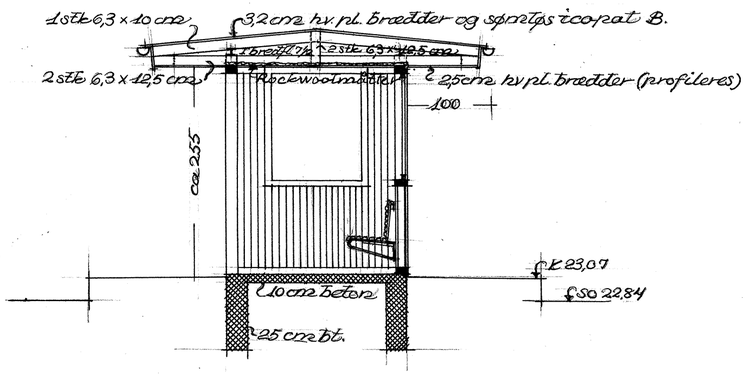

Snit a-a

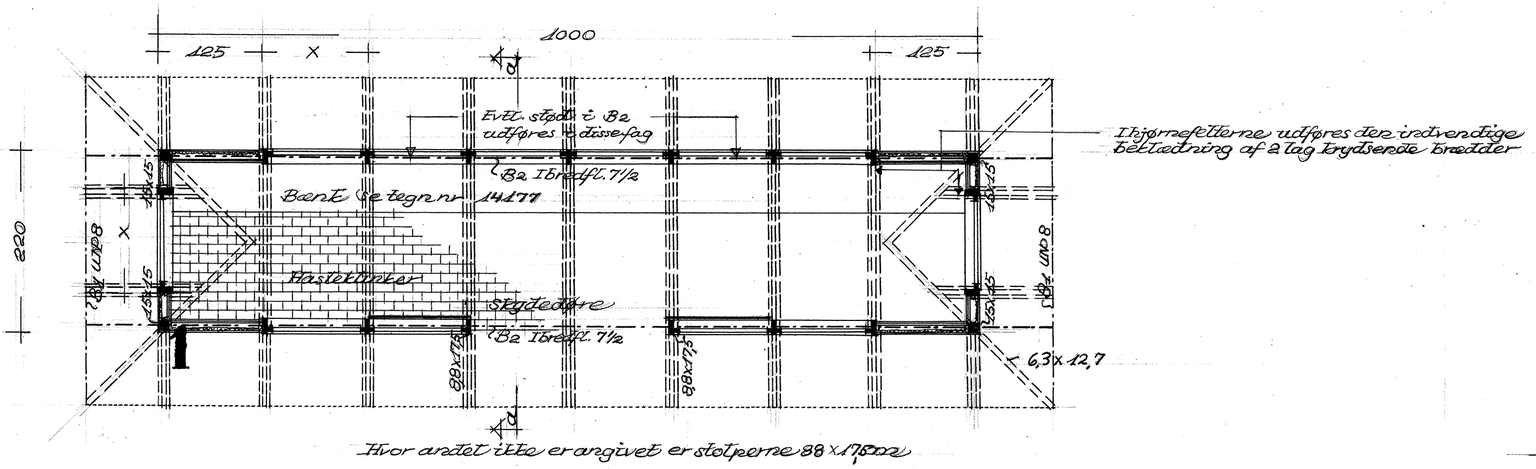

Plan

Per. II - III
Hb 172

Pro Arc 2003 - 124503

Se tegning nr. 9/115, 14177 og 14619

Løbe Nr. 32137
Skab Hylde
10
BANEAFDELINGEN

Hobro station Venterum på perron III Plan, snit og facader		DANSKE STATSBANER BANEAFDELINGEN OVERARKITEKTEN 10-8-51. Sigurd Christensen
1:50	Tegn. af K.V. / Pass. Bon.	Erst. nr. 14492
		Tegn. nr. 14616

100 0 1 2 3 4 5 6 7 8 9 10 m