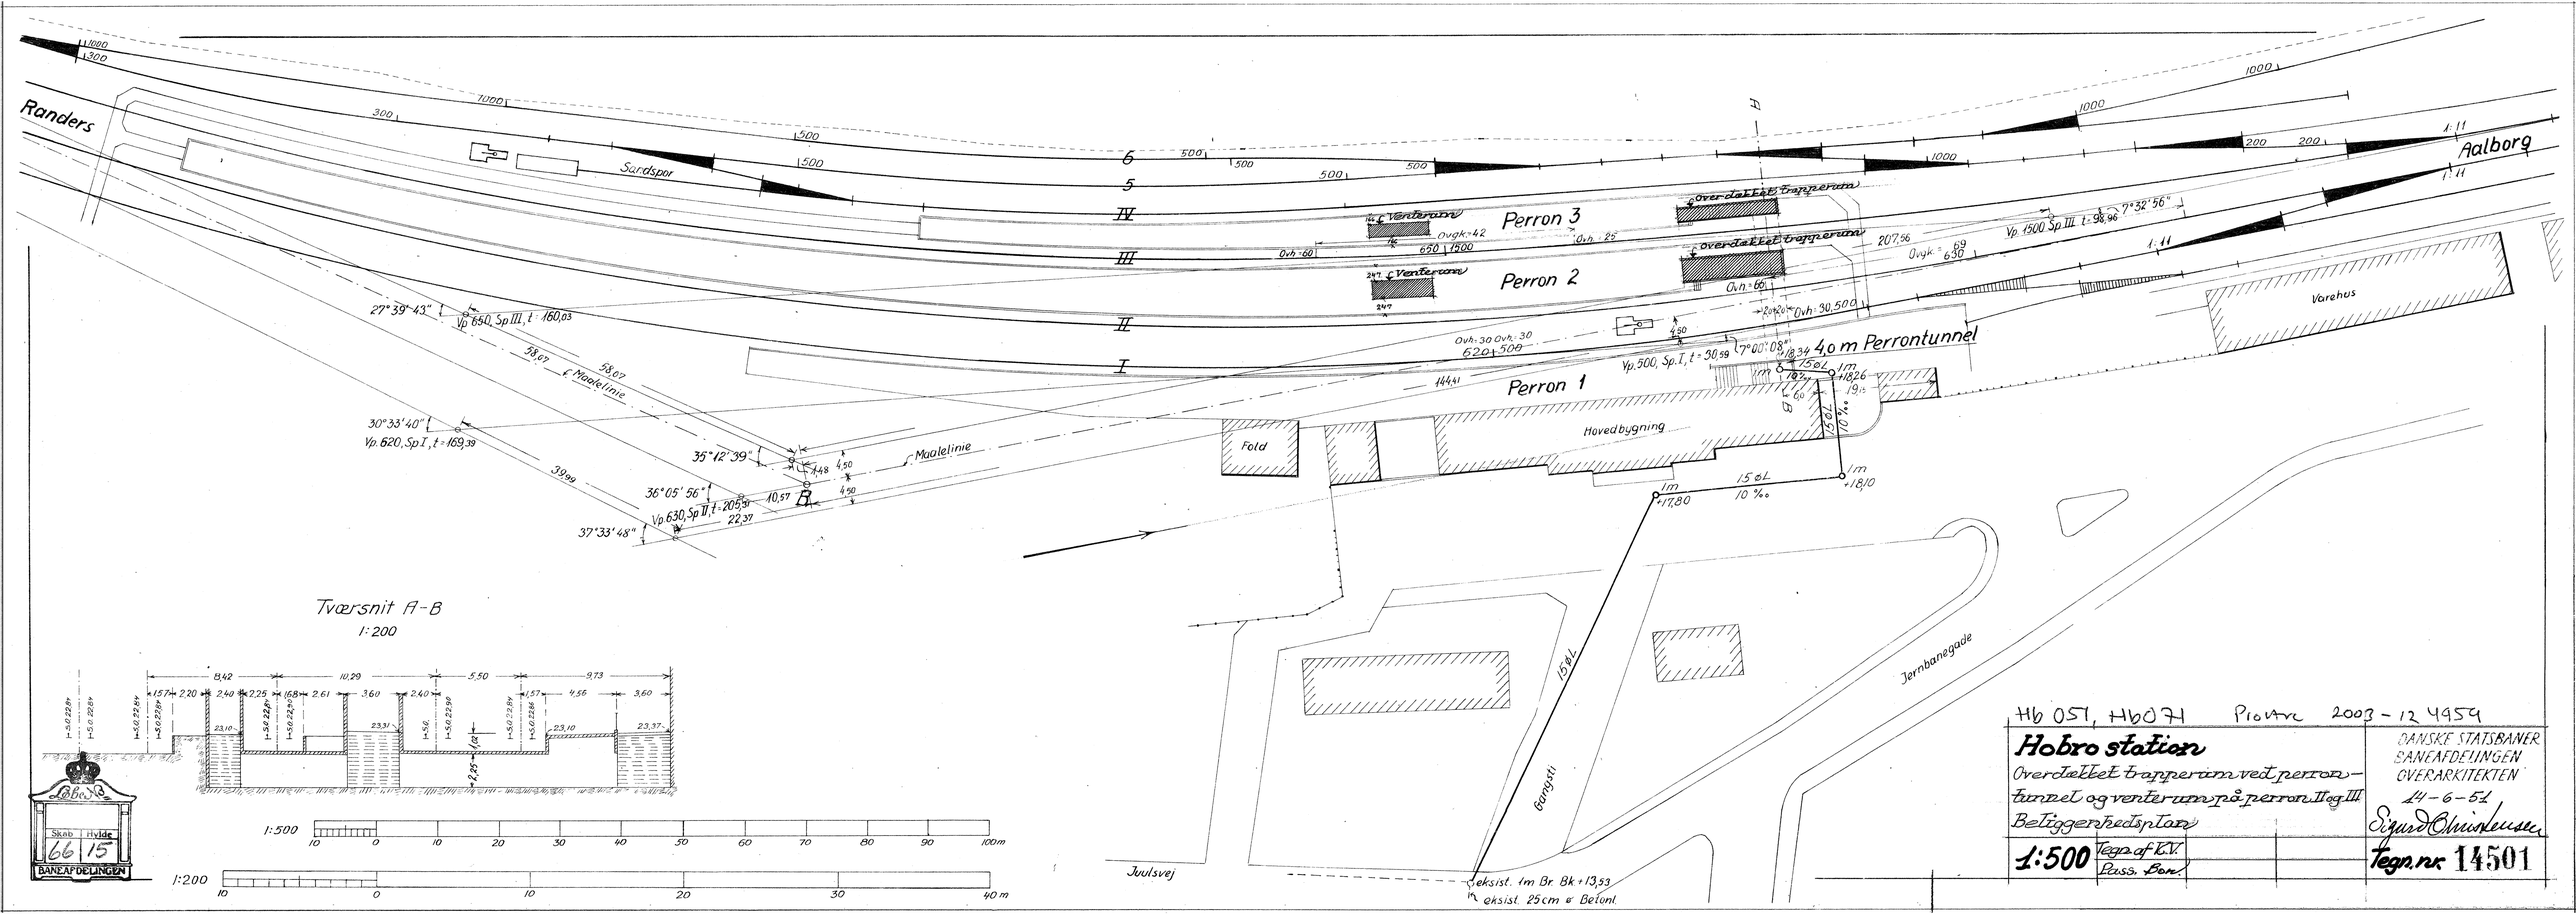

Randers
Aalborg
Sidespor
Perron 3
Perron 2
Perron 1
Overdækket trapperum
Overdækket trapperum
Vp. 650, Sp III, t = 160,03
Vp. 620, Sp I, t = 169,39
Vp. 630, Sp II, t = 205,59
Vp. 1500 Sp III, t = 98,96
Vp. 500, Sp I, t = 30,59
Maalelinie
Maalelinie
40 m Perrontunnel
Hovedbygning
Fold
Varehus
Jernbanegade
Gangsti
Juulsvej
eksist. 1m Br. Bk x 13,53
eksist. 25cm ø Betonl.
27° 39' 43"
30° 33' 40"
35° 12' 39"
36° 05' 56"
37° 33' 48"
7° 00' 08"
7° 32' 56"
1:11
1:11
15 ‰ L
10 ‰
Tværsnit A-B
1:200
1:500
1:200
Hb 051, Hb071 Privat 2003-12 4954
Hobro station
Overdækket trapperum ved perron-tunnel og venterum på perron II og III
Beliggenhedsplan
1:500
Tegn. af K.V.
Kass. Bon
DANSKE STATSBANER
BANEAFDELINGEN
OVERARKITEKTEN
14-6-54
Sigurd Christensen
Tegn. nr. 14501
Hobro
Skab 66 Hylde 15
BANEAFDELINGEN