Plan af 1ste Sal og Loft.

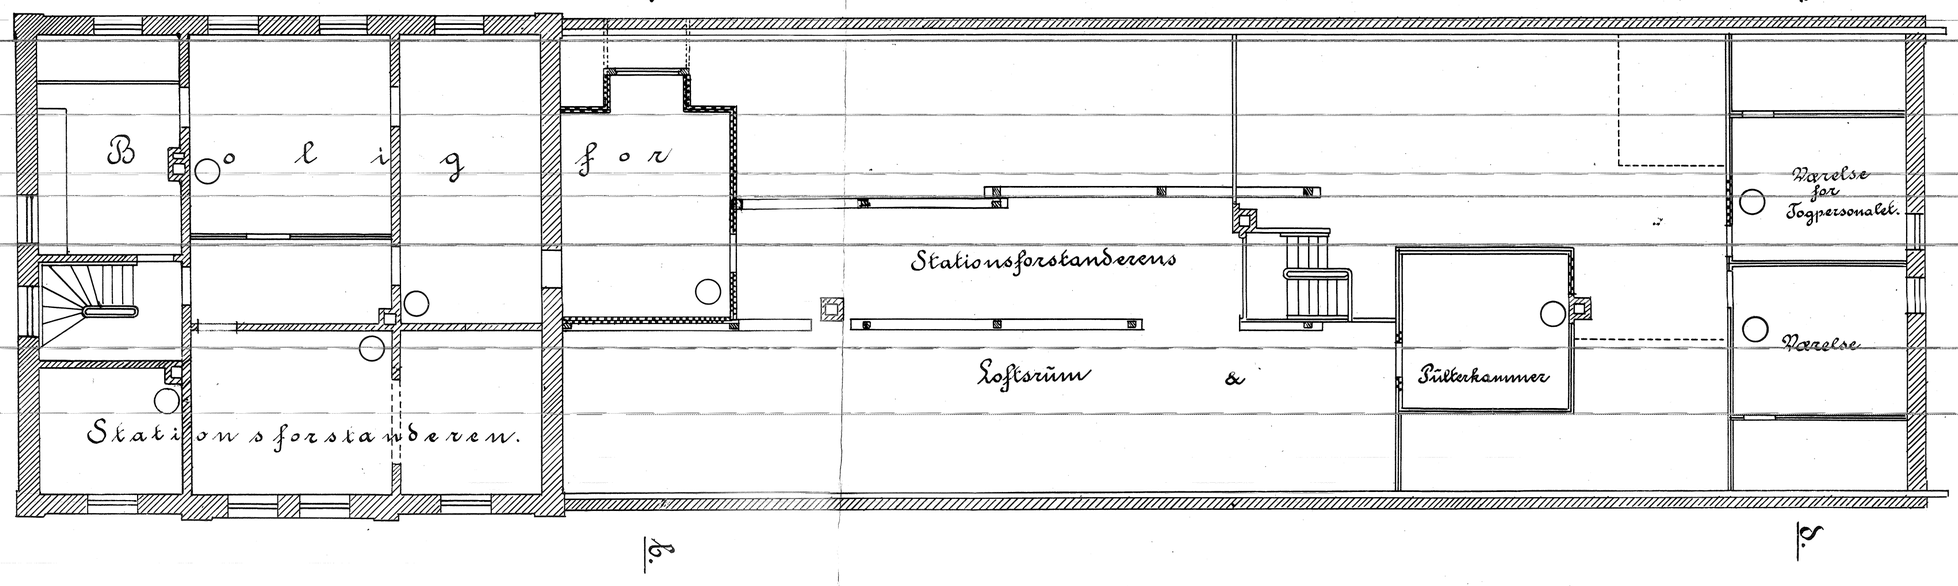

Plan af Stuen.

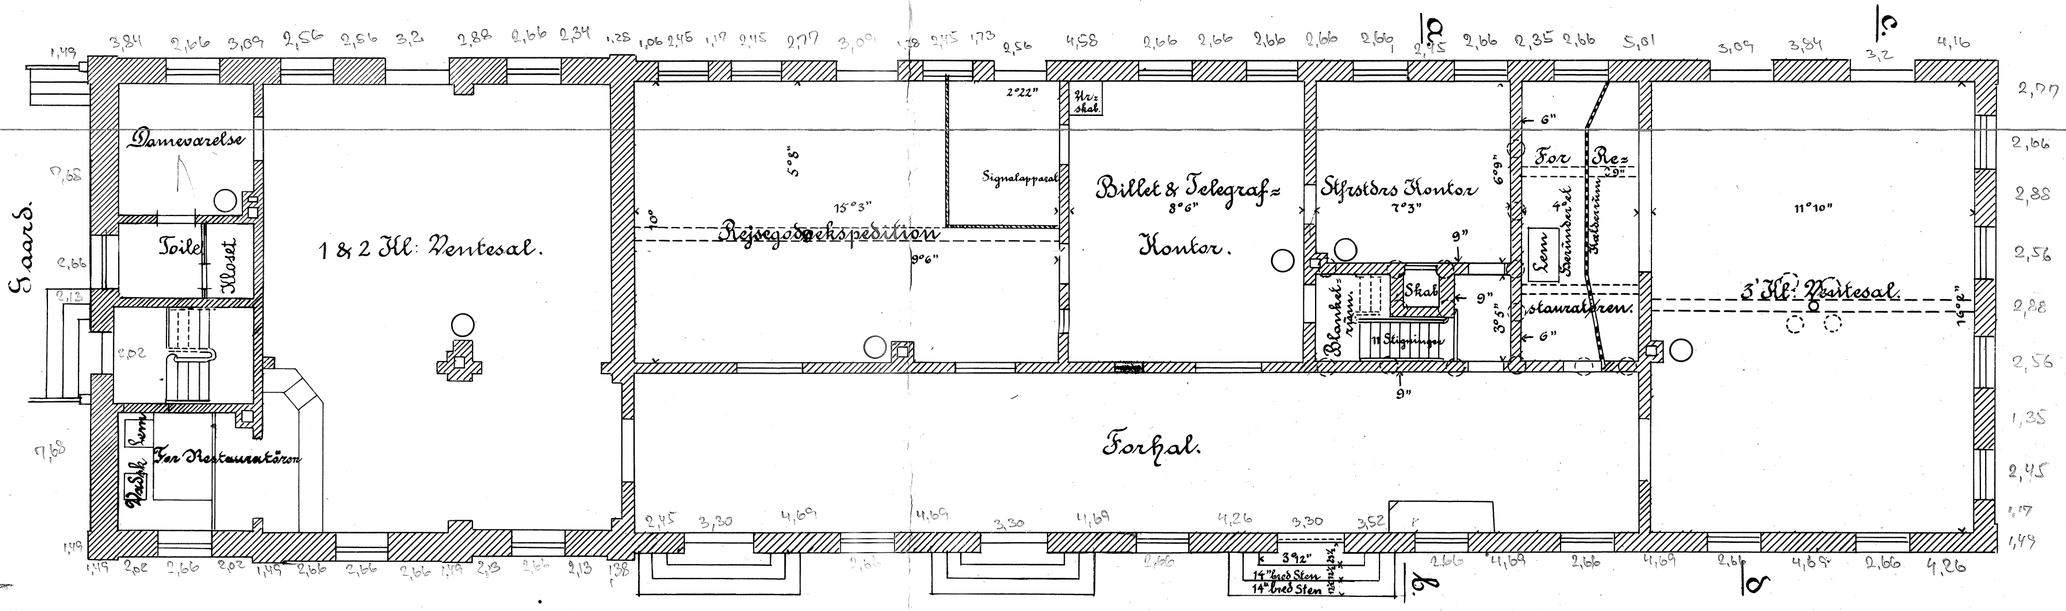

Elekt: Lys indlagt ifølge Skrv: 1907/1008 Ga/3 d: 5/9 1914.

M. 1:96.

Rev: 99
Rev: i Septb. 1900.
Rev. i December 1902: Kloset i Toilettet.
" " -"- 1905 efter Forbedring af Restaurationslokalerne.

Lebe Ba
7079
Skab Hylde
15 40
BANEAFDELINGEN
BANEAFD.
DSB
1899(-1914)