


Facade mod Forplads

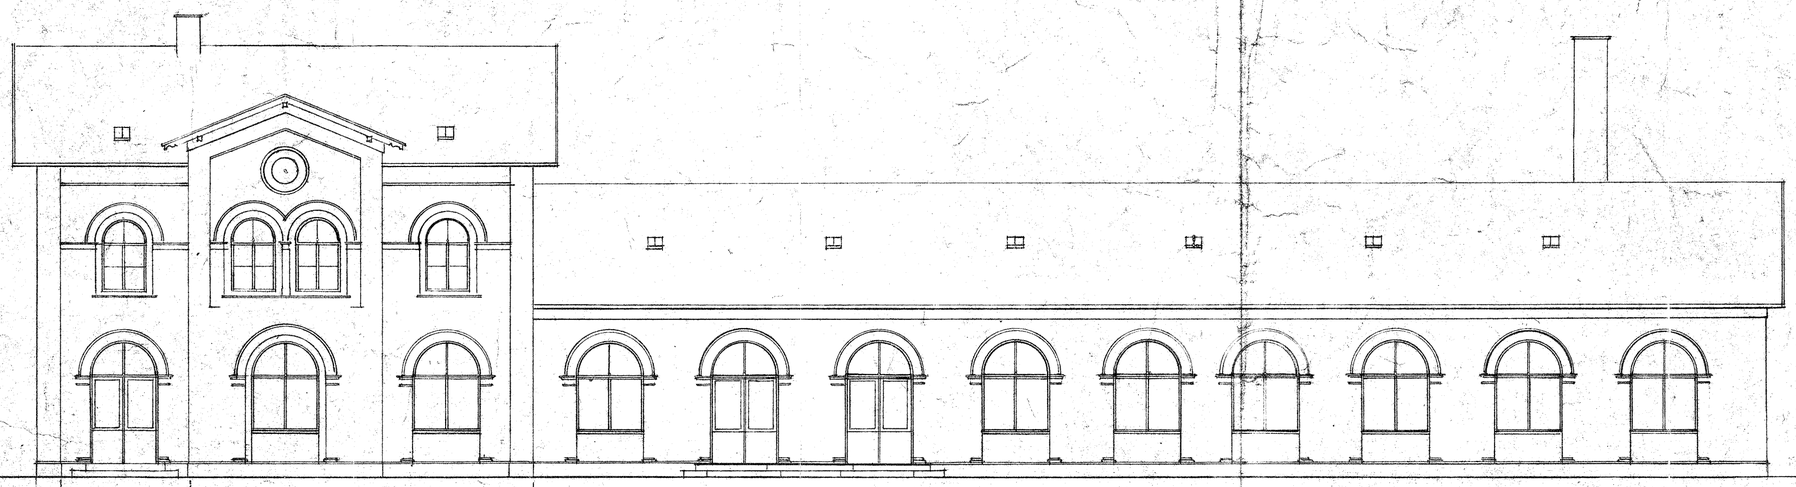


Snit A-A.

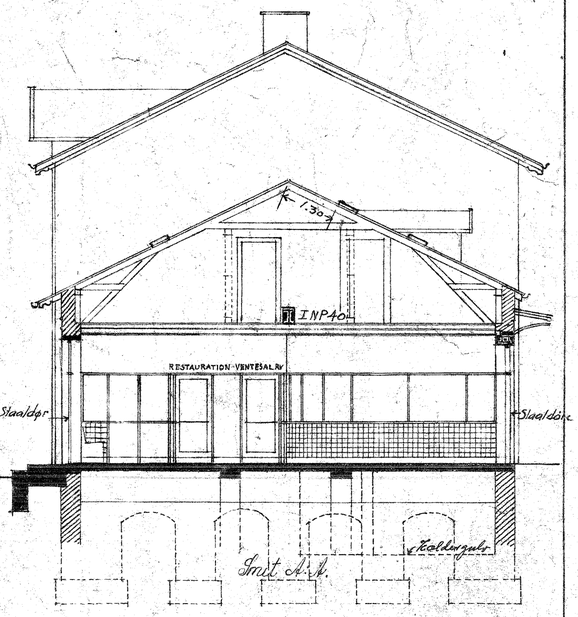


1 Sal og Tagetage

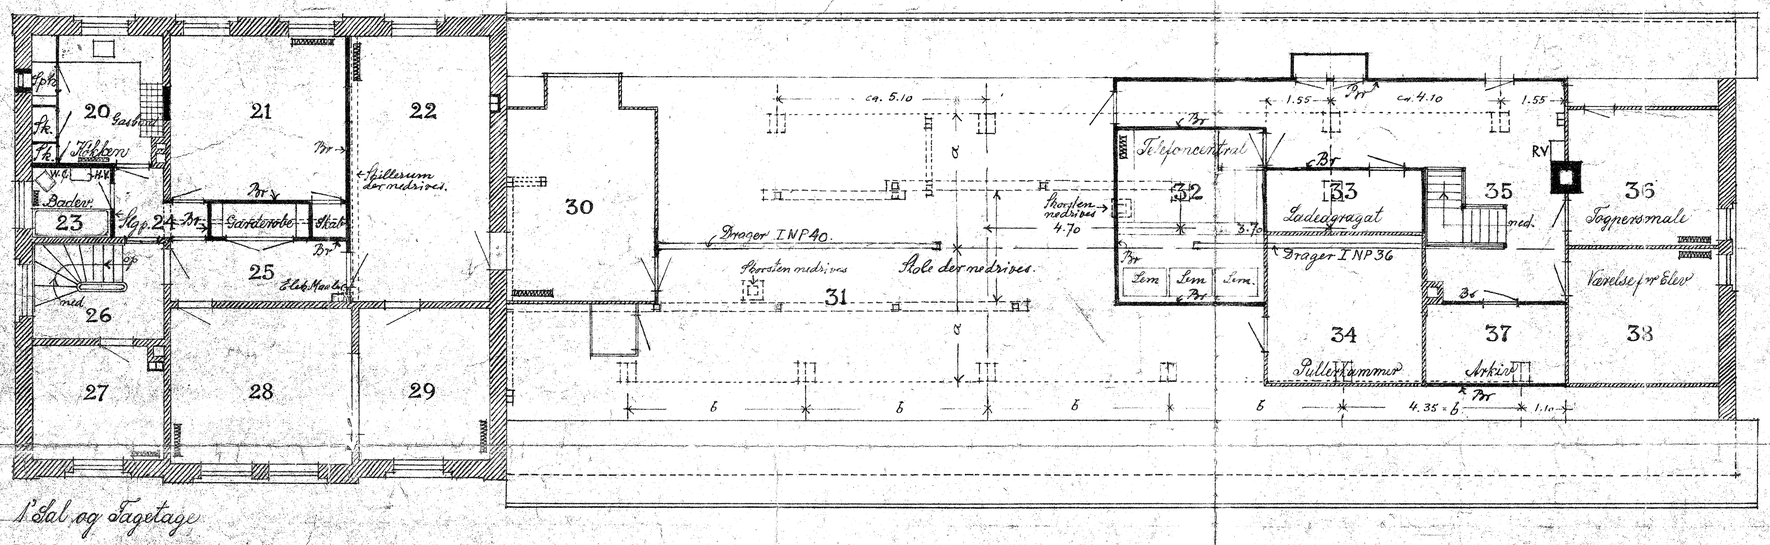



Snit B-B.

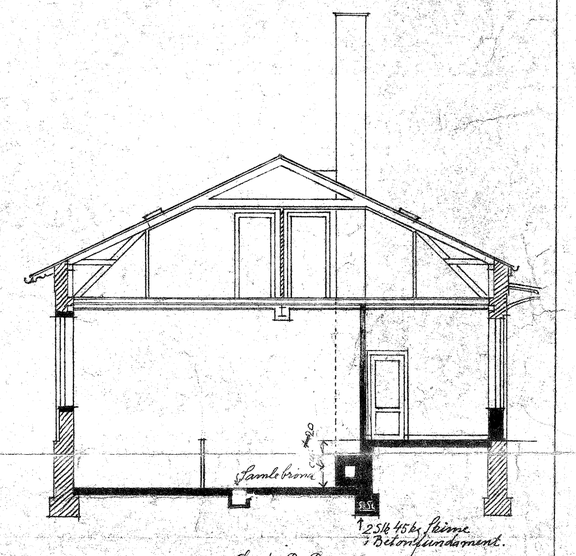


Perronforkant

Fløjler for Perrontag

Perron

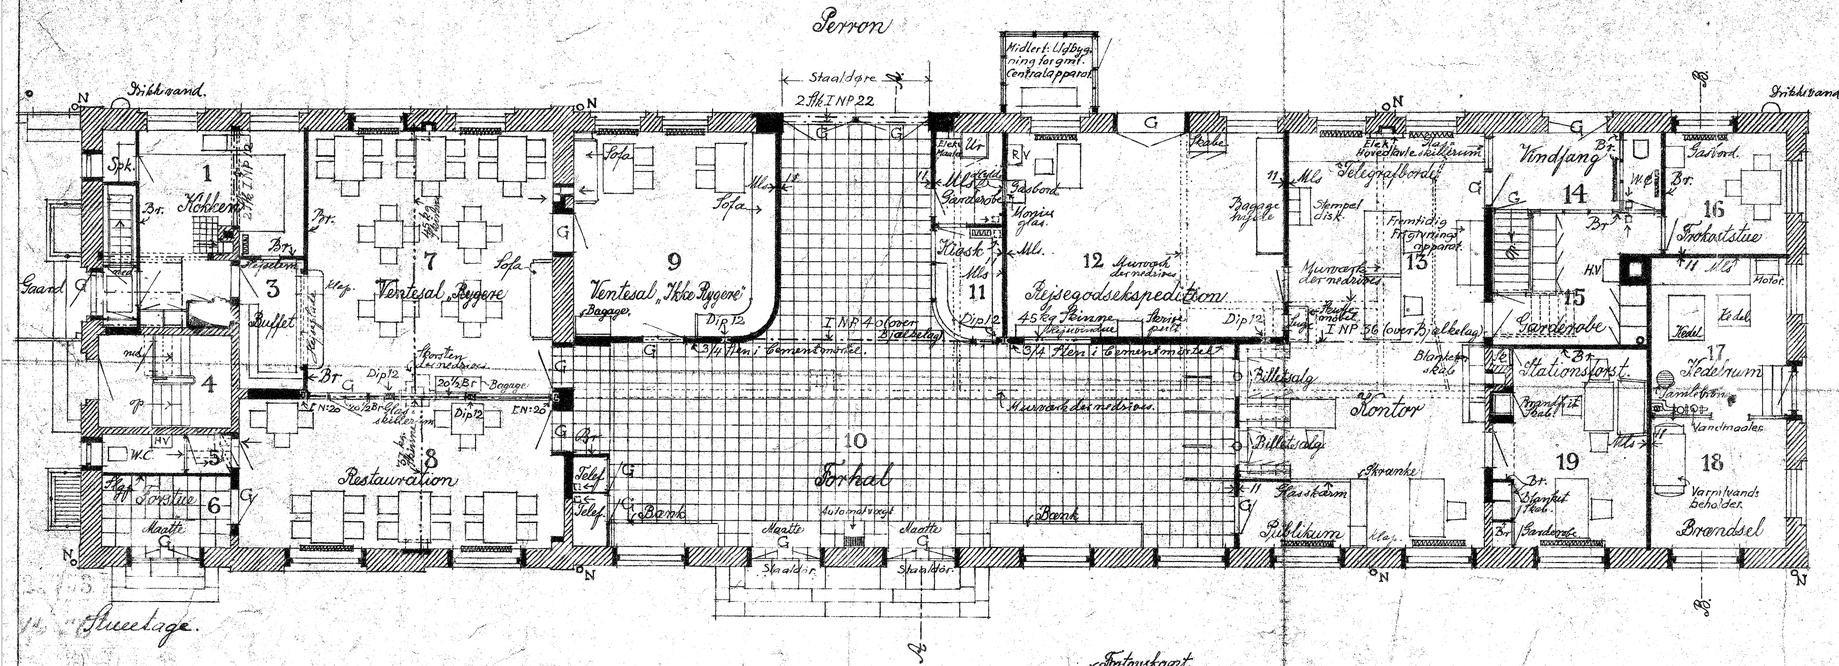
Dribkvand.
Staaldøre 2 Fk. INP22
Midlert. Udbygning for gmt. Centralapparat
Spk.
1 Køkken
Gaard
3 Buffet
4
5
W.C.
6 Forstue
Maatte
7 Ventesal, Rygere
8 Restauration
9 Ventesal, Ikke Rygere
Sofa
Baggage
10 Forhal
Automatvogt
Bænk
11 Kiosk
12 Rejsegodsekspedition
45 kg Fjerne Stationsvægt
Skrivepult
Dip12
I NP 40 (over Bjælkelag)
3/4 Sten i Cementmørtel
Skorsten der nedbrives
Gasbord
Vaskevandsbeholder
Glasskillerum
Telef.
Billetsalg
Kontor
Billetsalg
Skranke
Klasserum
Pakkerum
Telegrafbord
Bagage Indfør.
Stempel disk.
Fremtidig Frankeringsapparat
Myremark der nedbrives
Pakkeomslet
I NP 36 (over Bjælkelag)
Blanket-skab
Vindfang
14
15 Garderobe
13
Stationsforst.
Ingeniør Bur.
16 Forhalsstue
17 Fedelrum
Kedel
Motor
Vandmaaler
18 Varmtvands Beholder
19
Brændsel
Gardinstang
Gardinstang
Ekspeditionsskillerum
Ekspeditionsskillerum
Ur
Ur
Ur