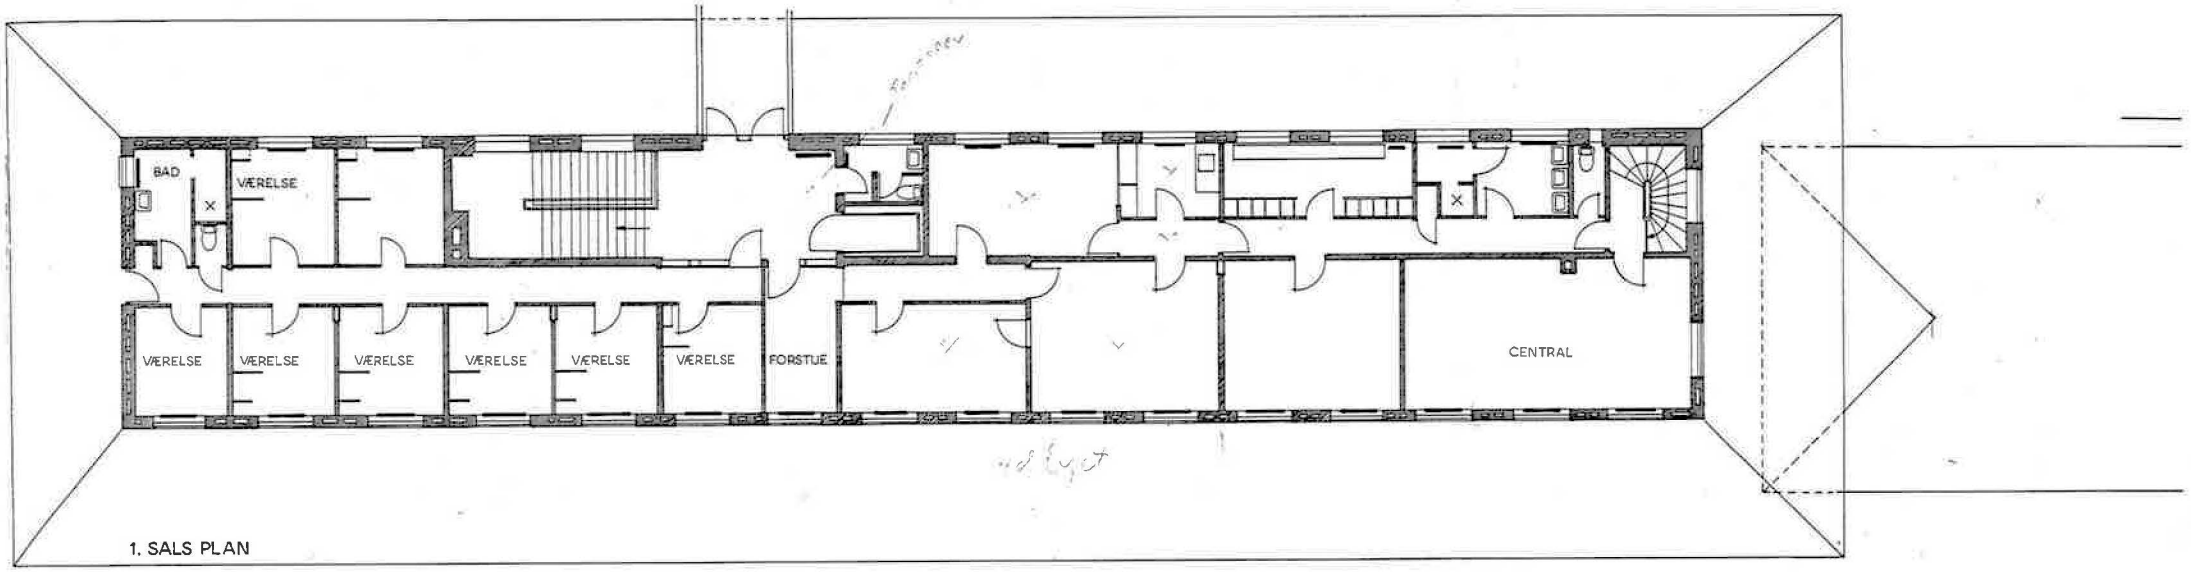

1. SALS PLAN

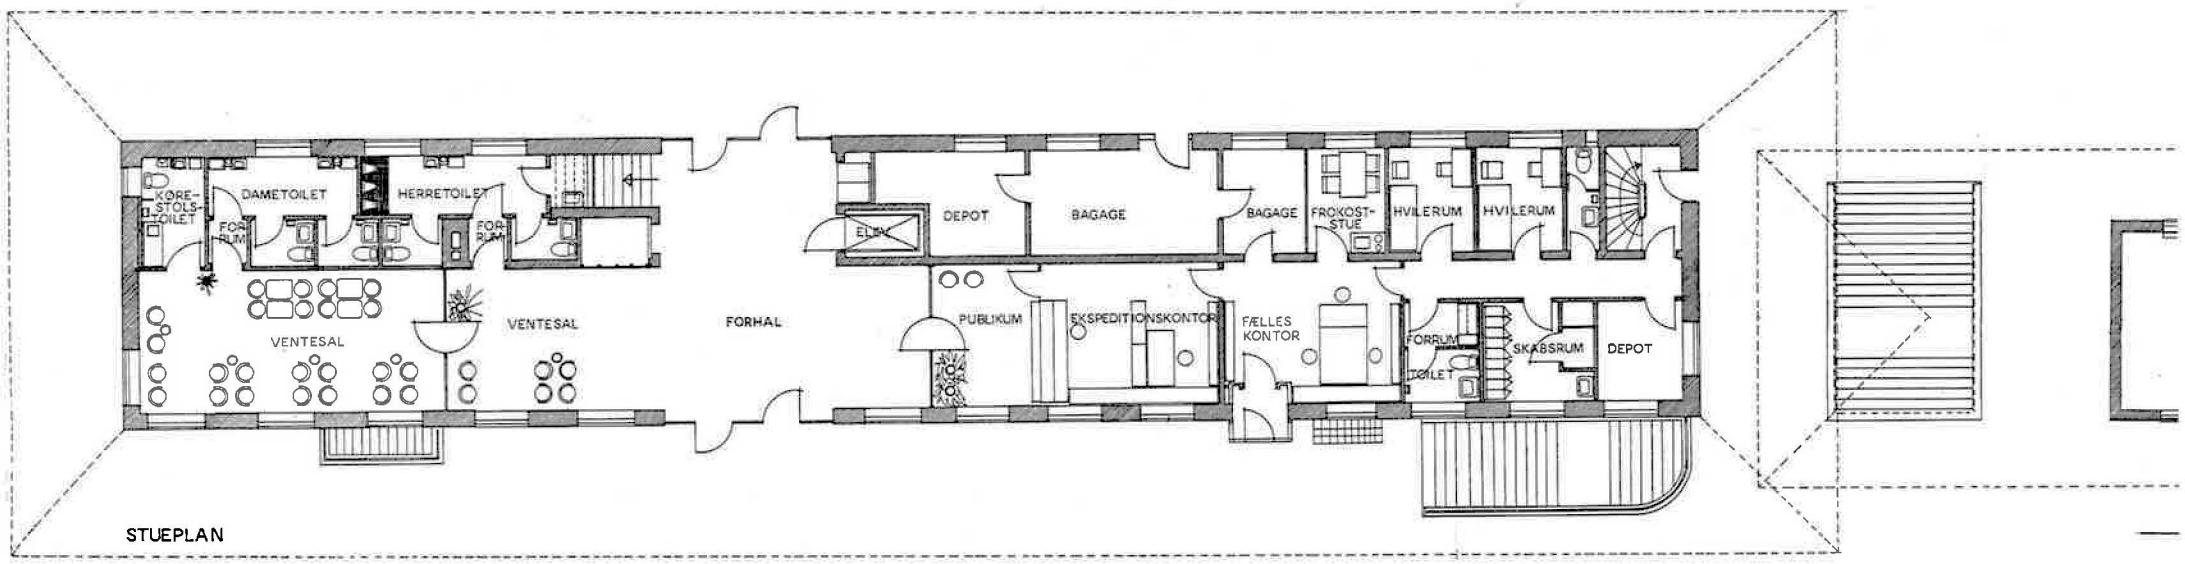

STUEPLAN

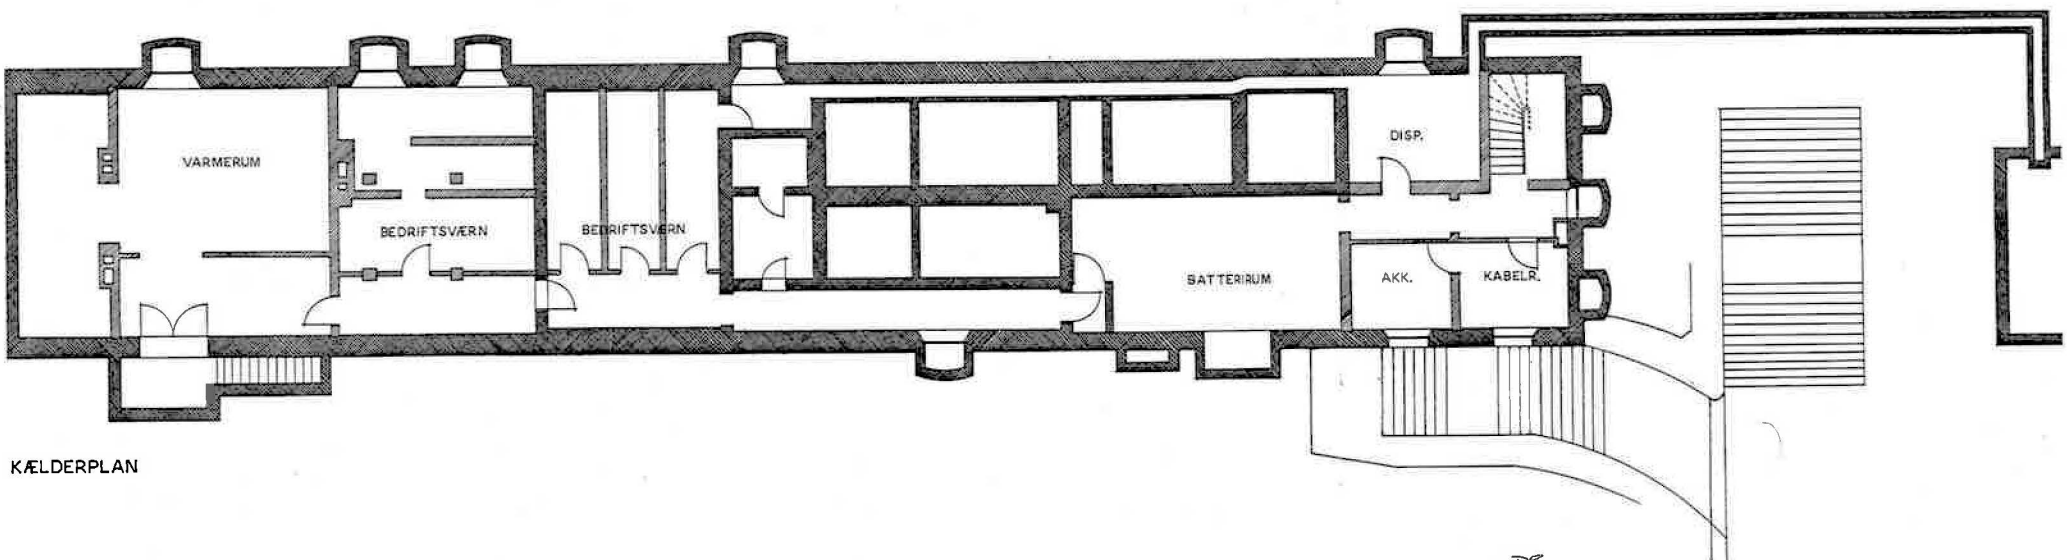

KÆLDERPLAN

NTF
BOB 18cd
Bygnr. Lg 001

LANGÅ STATION
HOVEDBYGNINGEN
PLANER

Dato	Tegn af	Tegn erstattes af	Mål
22.09.88	MM		1:100
Rev / Dato		Str nr 20908 / Bygn nr Lg 001	Tegn nr 101

DSB Bygningsområde Århus

Ny Banegårdsgade 55, 2.sal
8000 Århus C
Tlf (06) 12 77 77 lok 178