De danske Statsbaner.

Nørre Sundby Station.

DE DANSKE STATSBANER
D. 1 d.

Hovedbygningen.
1:72.

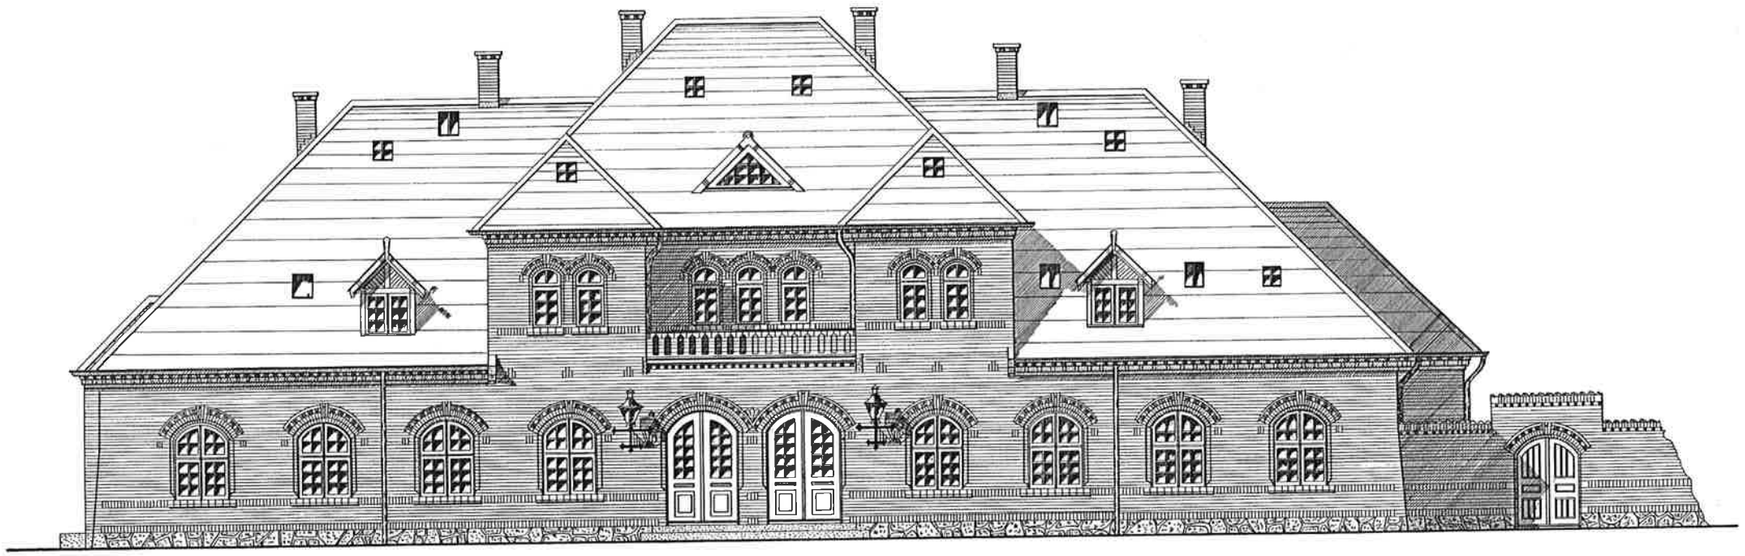

Facade mod Gaden.

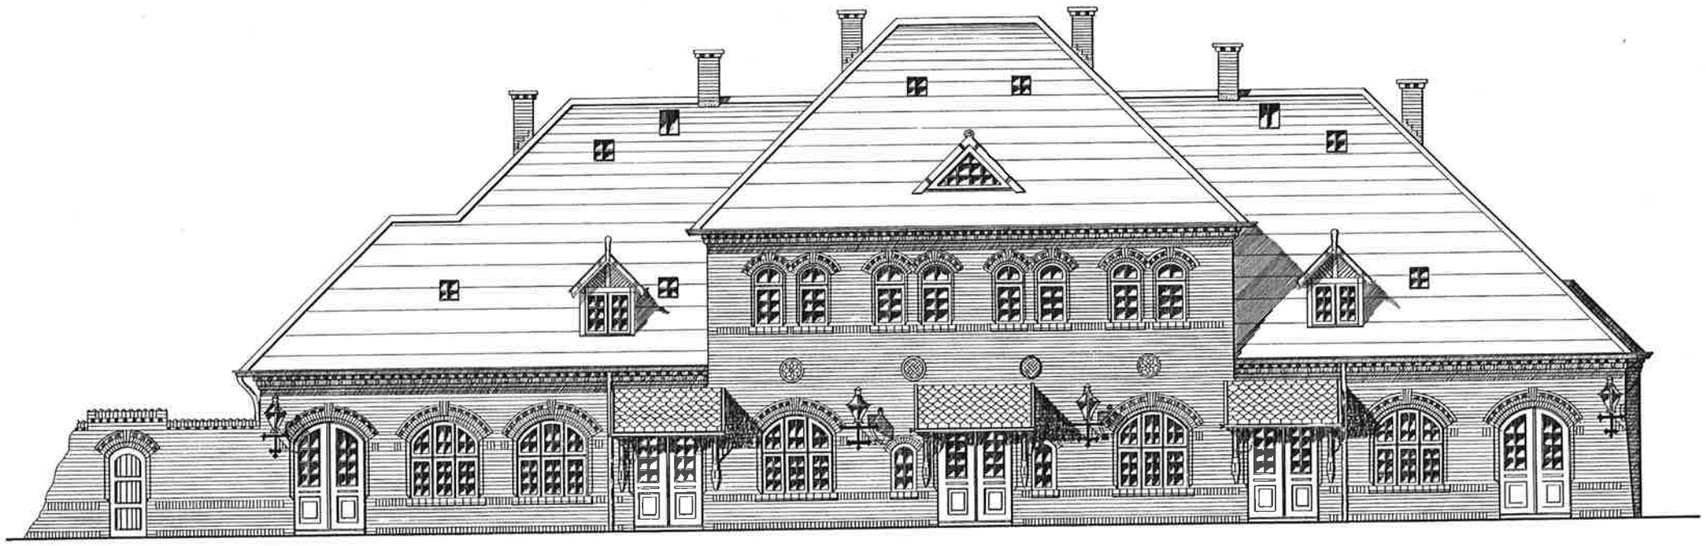

Facade mod Perron.

2023
Skab Hylde
17 26
DANSKE DELINGER
NS 001
Pro Ltr 2003-150905

Revideret Jan. 1913.
D. Nørre Sundby

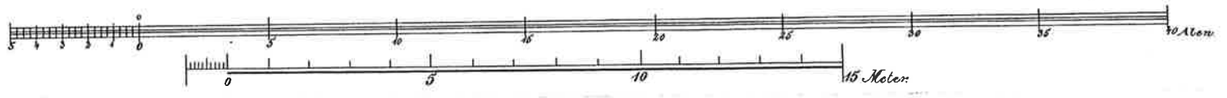


1:150