
De danske Statsbaner

Nörre-Sundby Station


DE FORENEDE STATSBANER D. 1ste

Hovedbygningen.

1:72

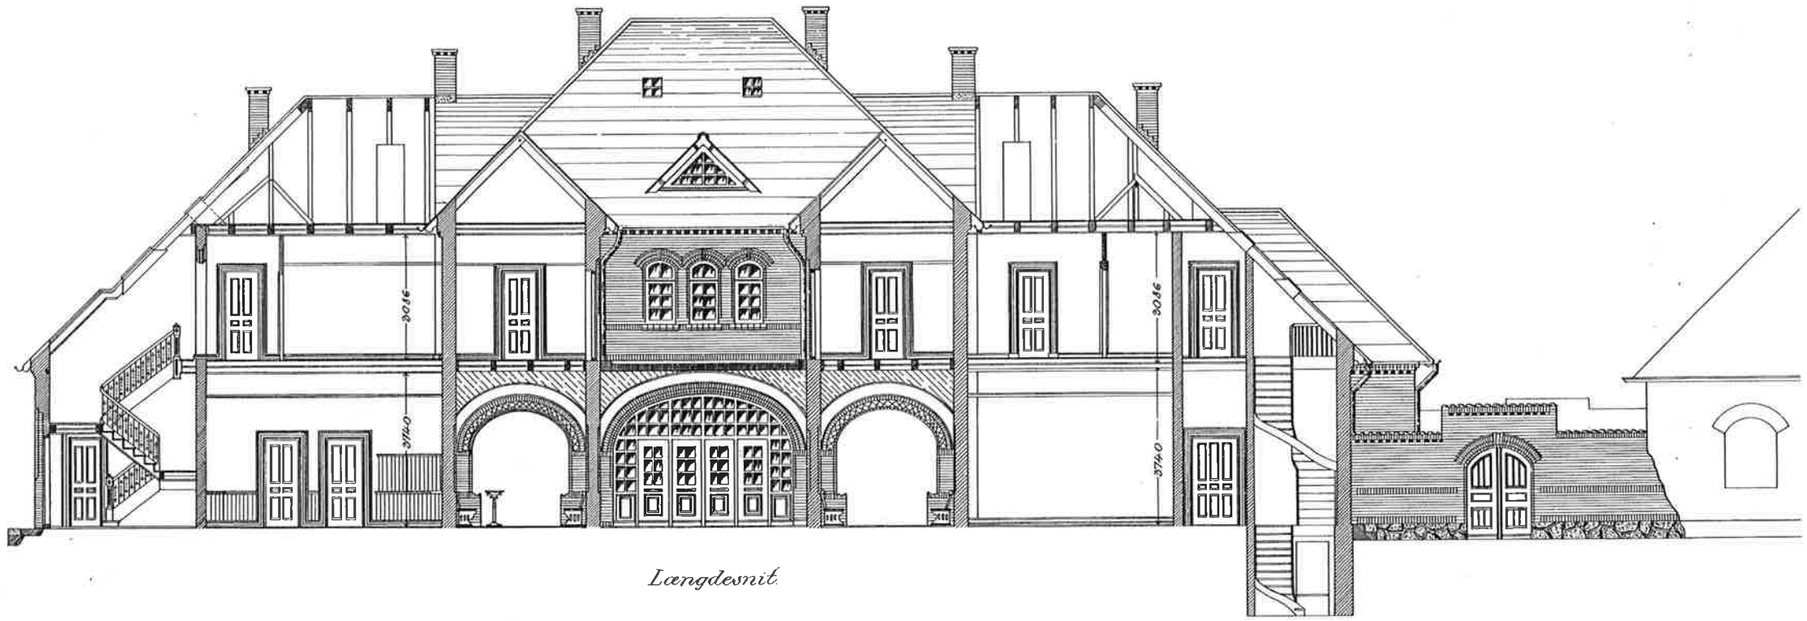

Længdesnit.

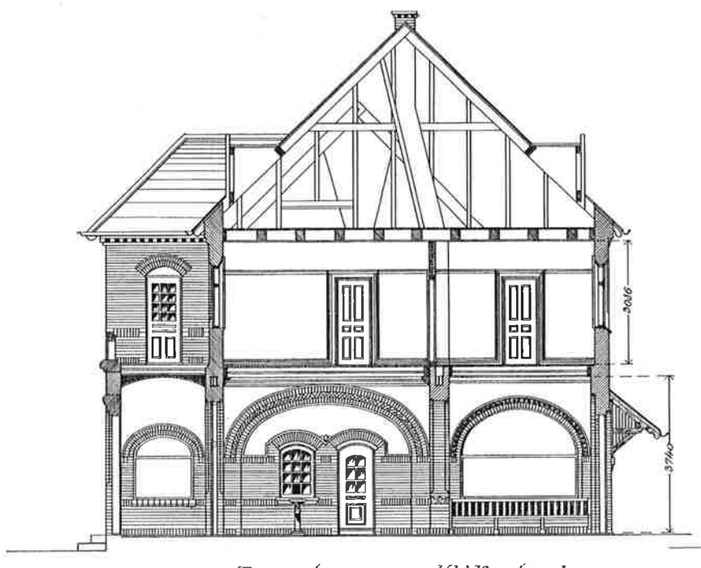


Tværsnit gennem III Kl.a Ventesal.



Tværsnit gennem II Kl.a Ventesal

1:72

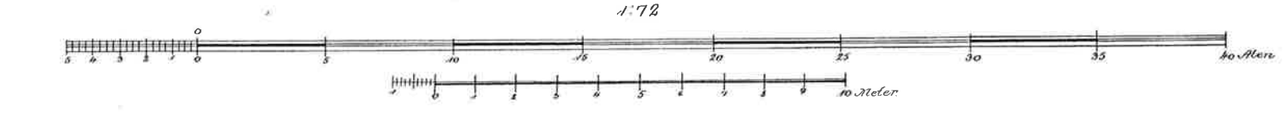

Bbn
2025
Sags | Plade
17 | 26
BANEAFDELNINGEN

NS 001
Pro Mus 2003-150908

D. Nörre-Sundby