Nyborg Station.

Hovedbygning.

Opført 18⁹⁄₉₁.

D 3

Forfacade

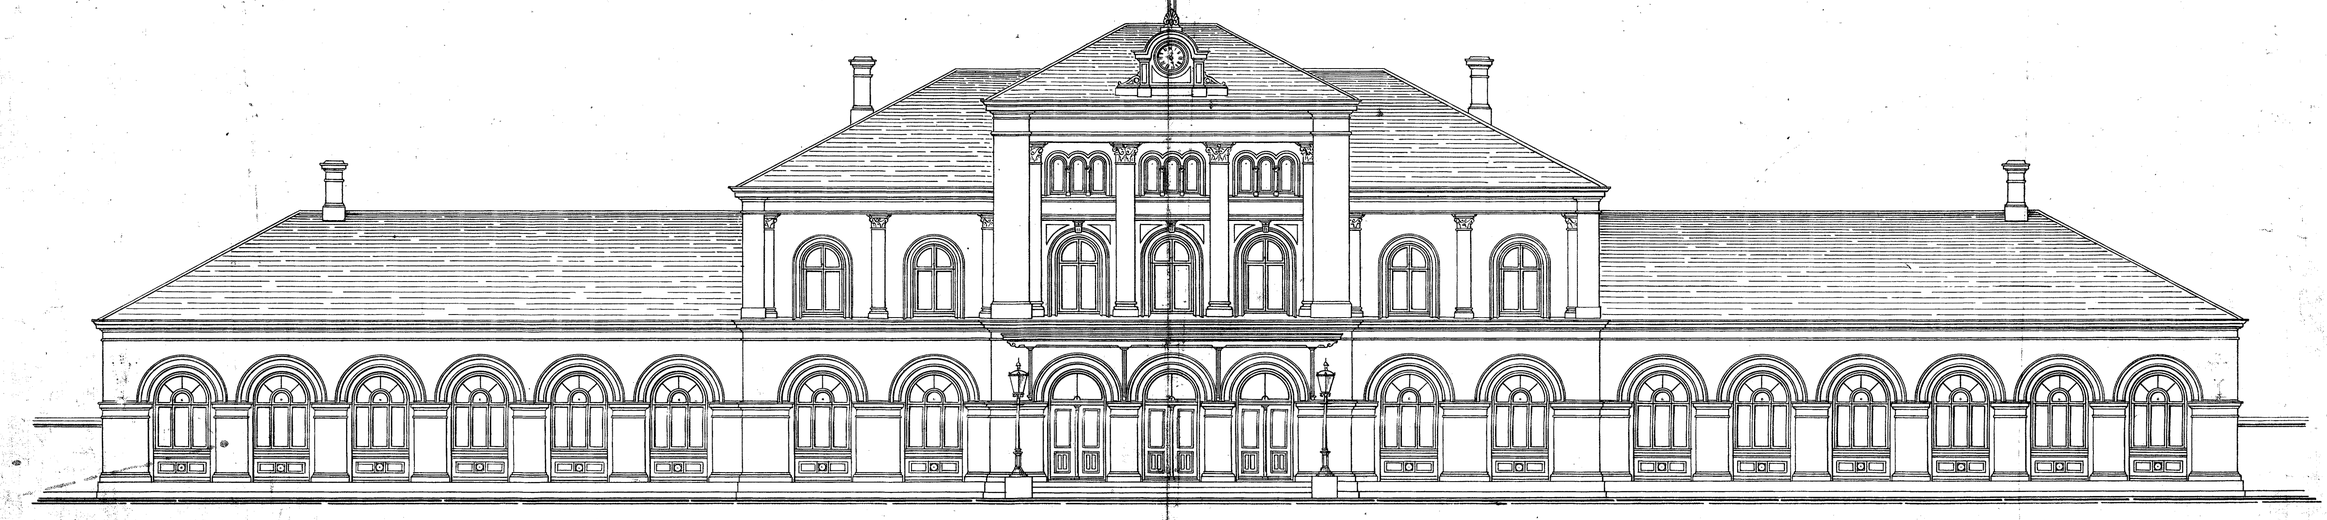

Gavl mod Nord

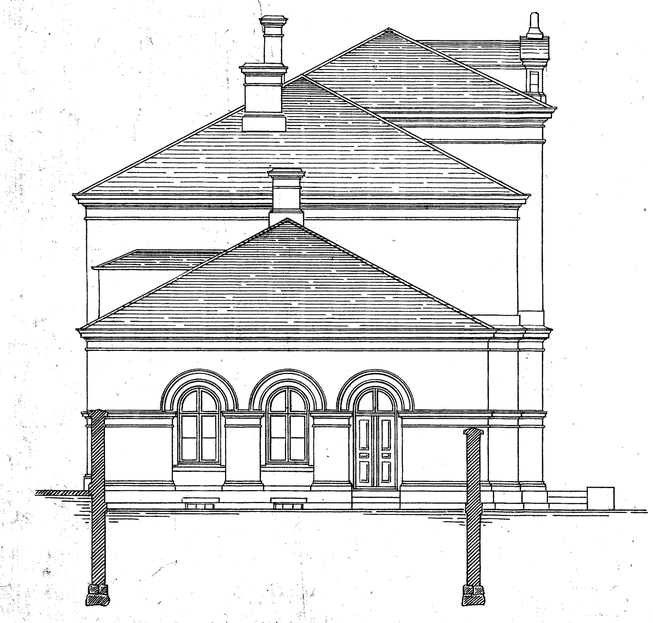

Snit c-d

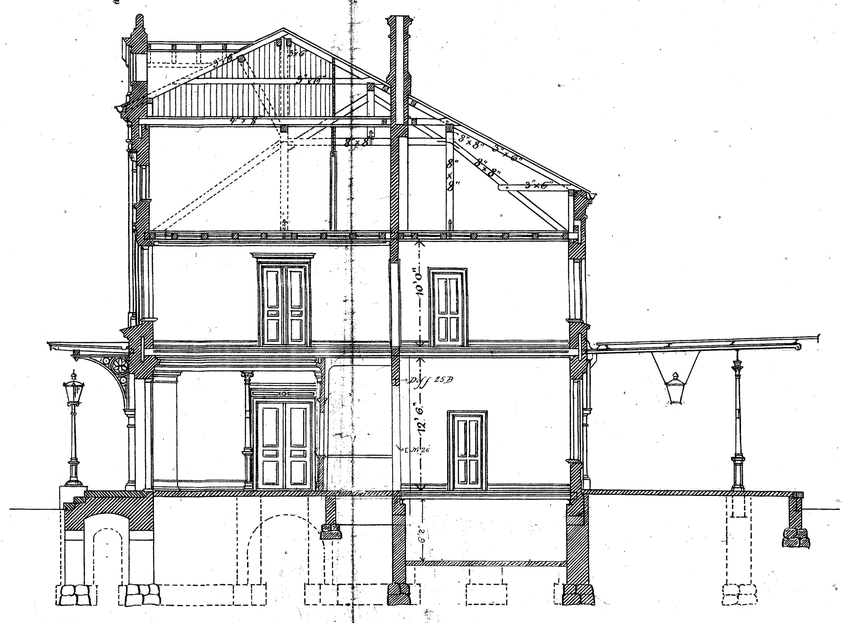

Snit a-b

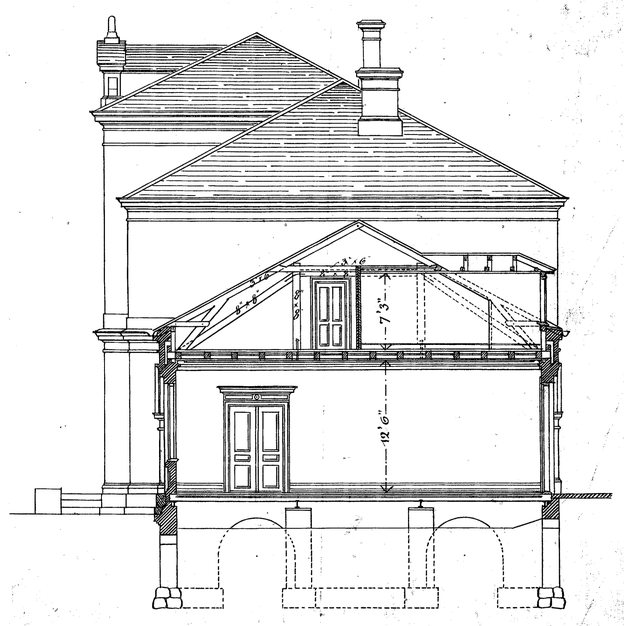

1:96

10 9 8 7 6 5 4 3 2 1 0 10 20 30 40 50 60 70 80 90 100 Fod.

100 0 1 2 3 4 500 6 7 8 9 1000 11 12 13 14 1500 cm.

1 0 1 2 3 4 5 6 7 8 9 10 11 12 13 14 15 Meter

Revideret i Marts 1892.

5216

16-10 17/1

JS reg. nr. A 147 T 013

16 April 92