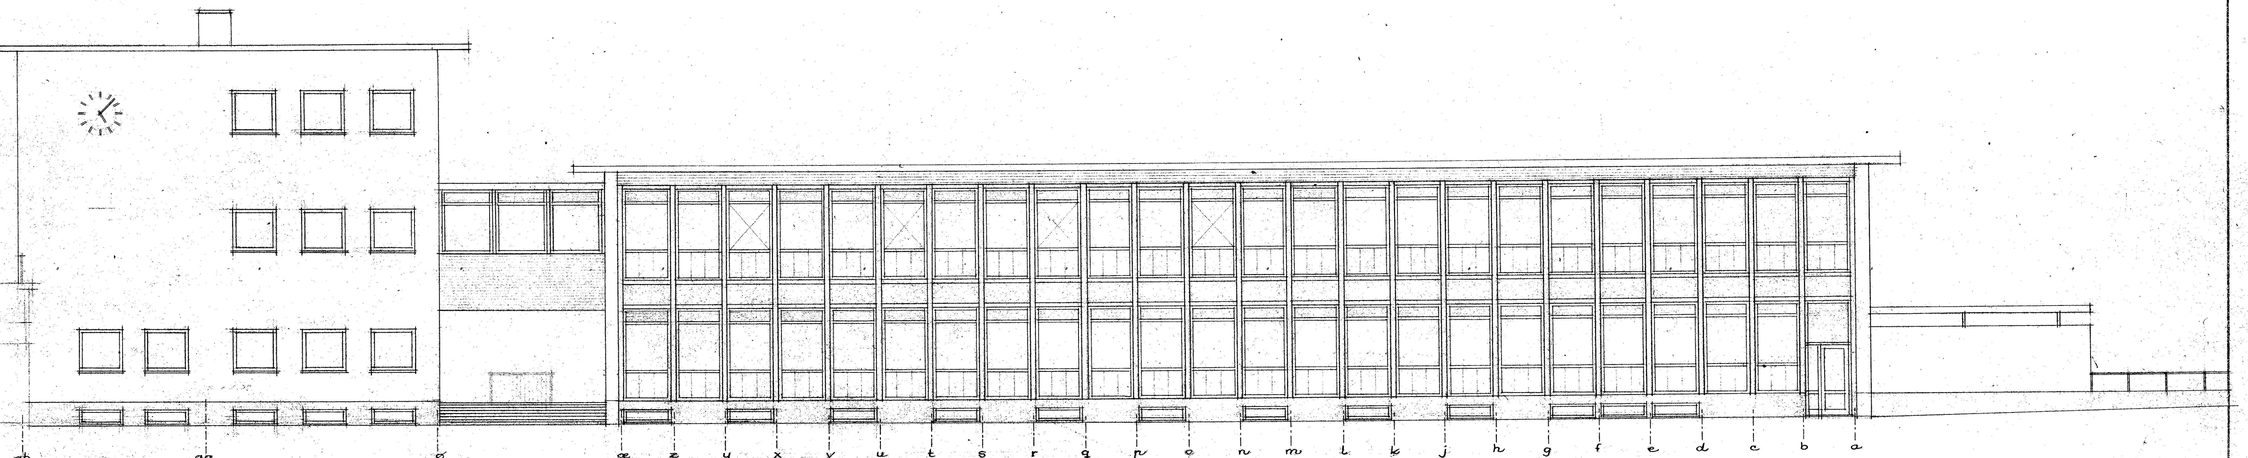


Facade mod Sønder Boulevard (nord-øst.)

33791
//

DSB
BANEAFDELINGEN
ØVERARKITEKTEN
24. 1. 1961.
Tønsberg

NYKØBING Fl. STATION

Hovedbygning og posthus

Facade og gavl

1:100 230/1 1. HFL. 1. TR. V. Ia/1393