
Restaurant
„BALKONEN"

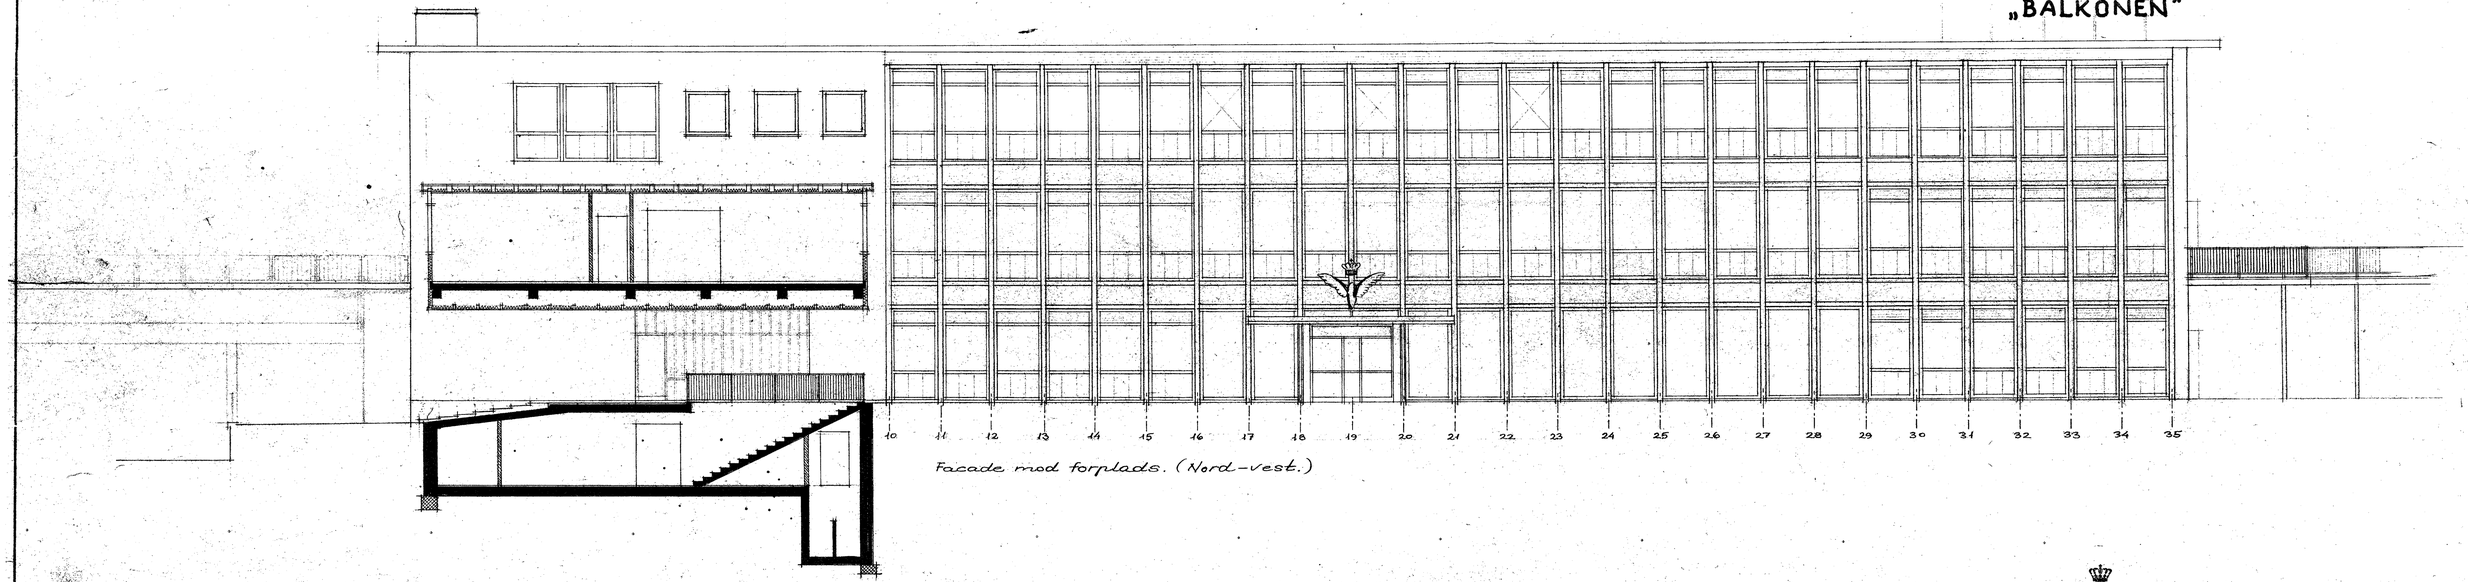

Facade mod forplads. (Nord-vest.)

33789
II

cm 100 0 1 2 3 4 5 6 7 8 9 10 11 12 13 14 15 16 17 18 19 20 21 22 23 24 25 26 27 28 29 30 m

DSB
BANEAFDELINGEN
OVERARKITEKTEN
24. 1. 1961.
Skousboe

NYKØBING FL. STATION
Hovedbygning og posthus
Facade og snit
1:100 239/1 FL/H.F.L./K.V. Aa/13906.