Østerbroes Station.

Lokomotivremise.

Til 9 Lokomotiver.

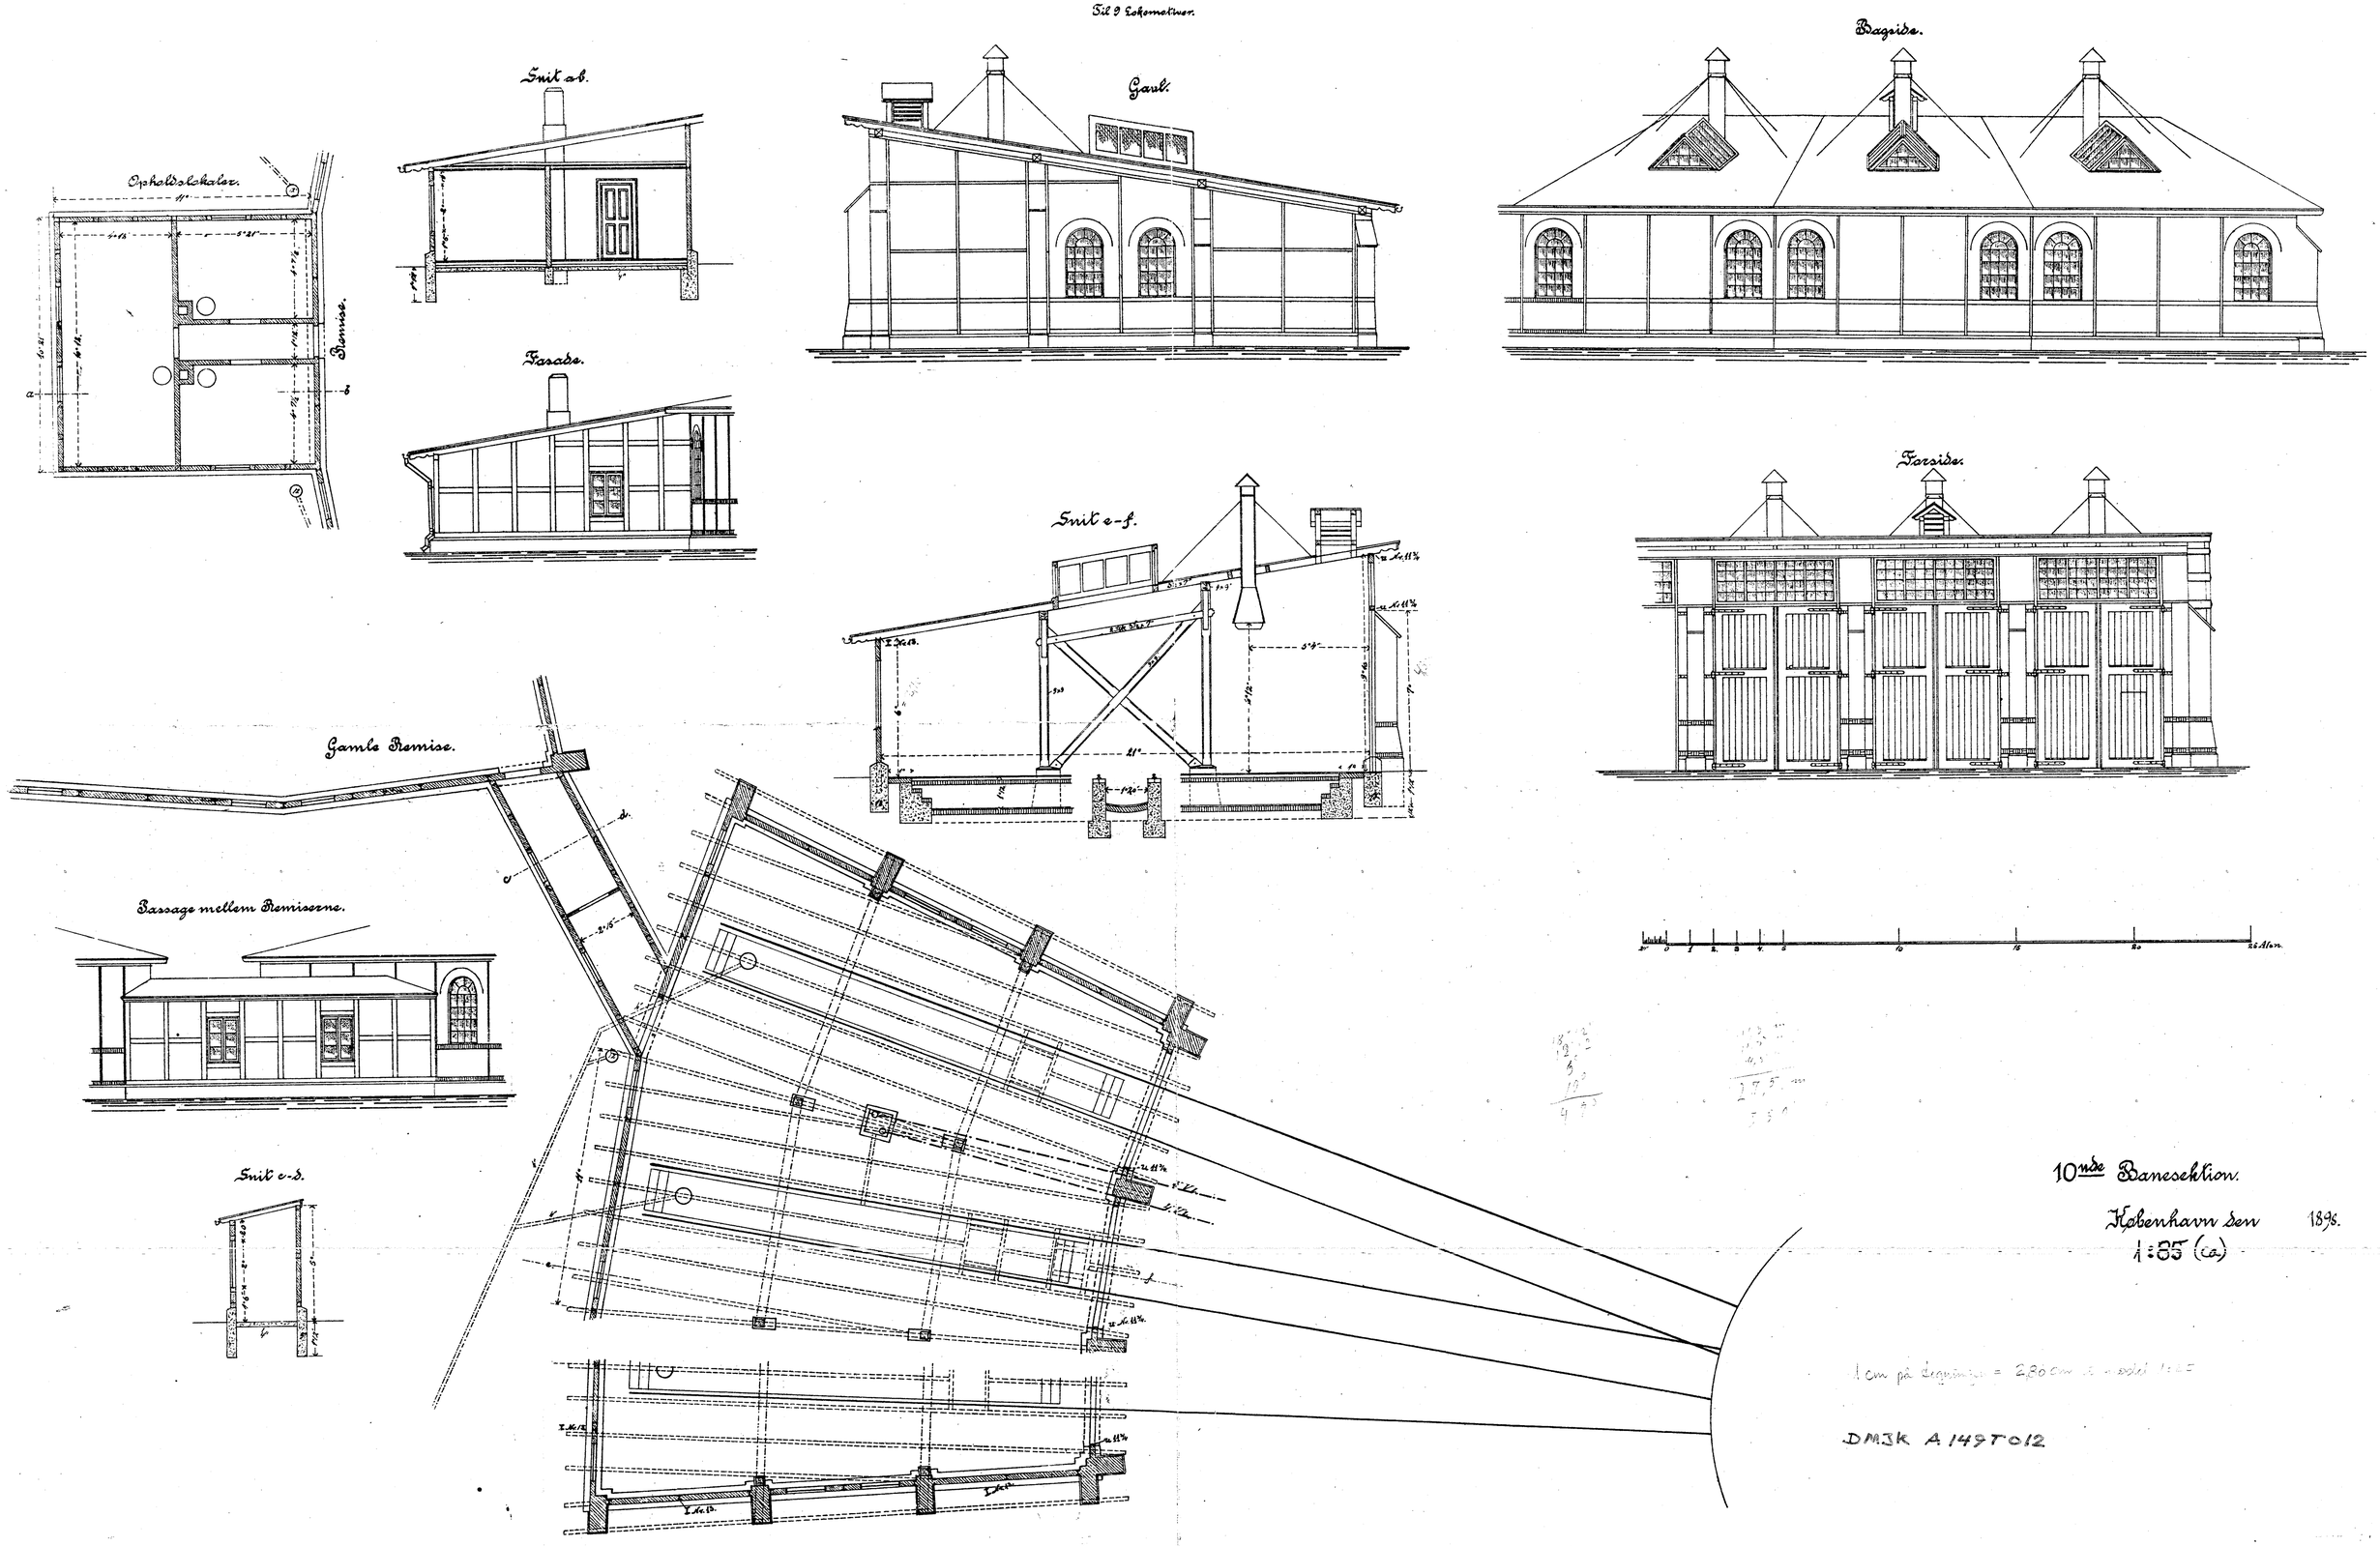

10nde Banesektion.

København den 1898.

1:85 (ca)

1 cm på tegningen = 2,80 cm i model 1:25

DMJK A 149 T 012