D. S. B.

PEDERSBORG HOLDEPLADS.

(1904).

Sidespor

Plan 1.

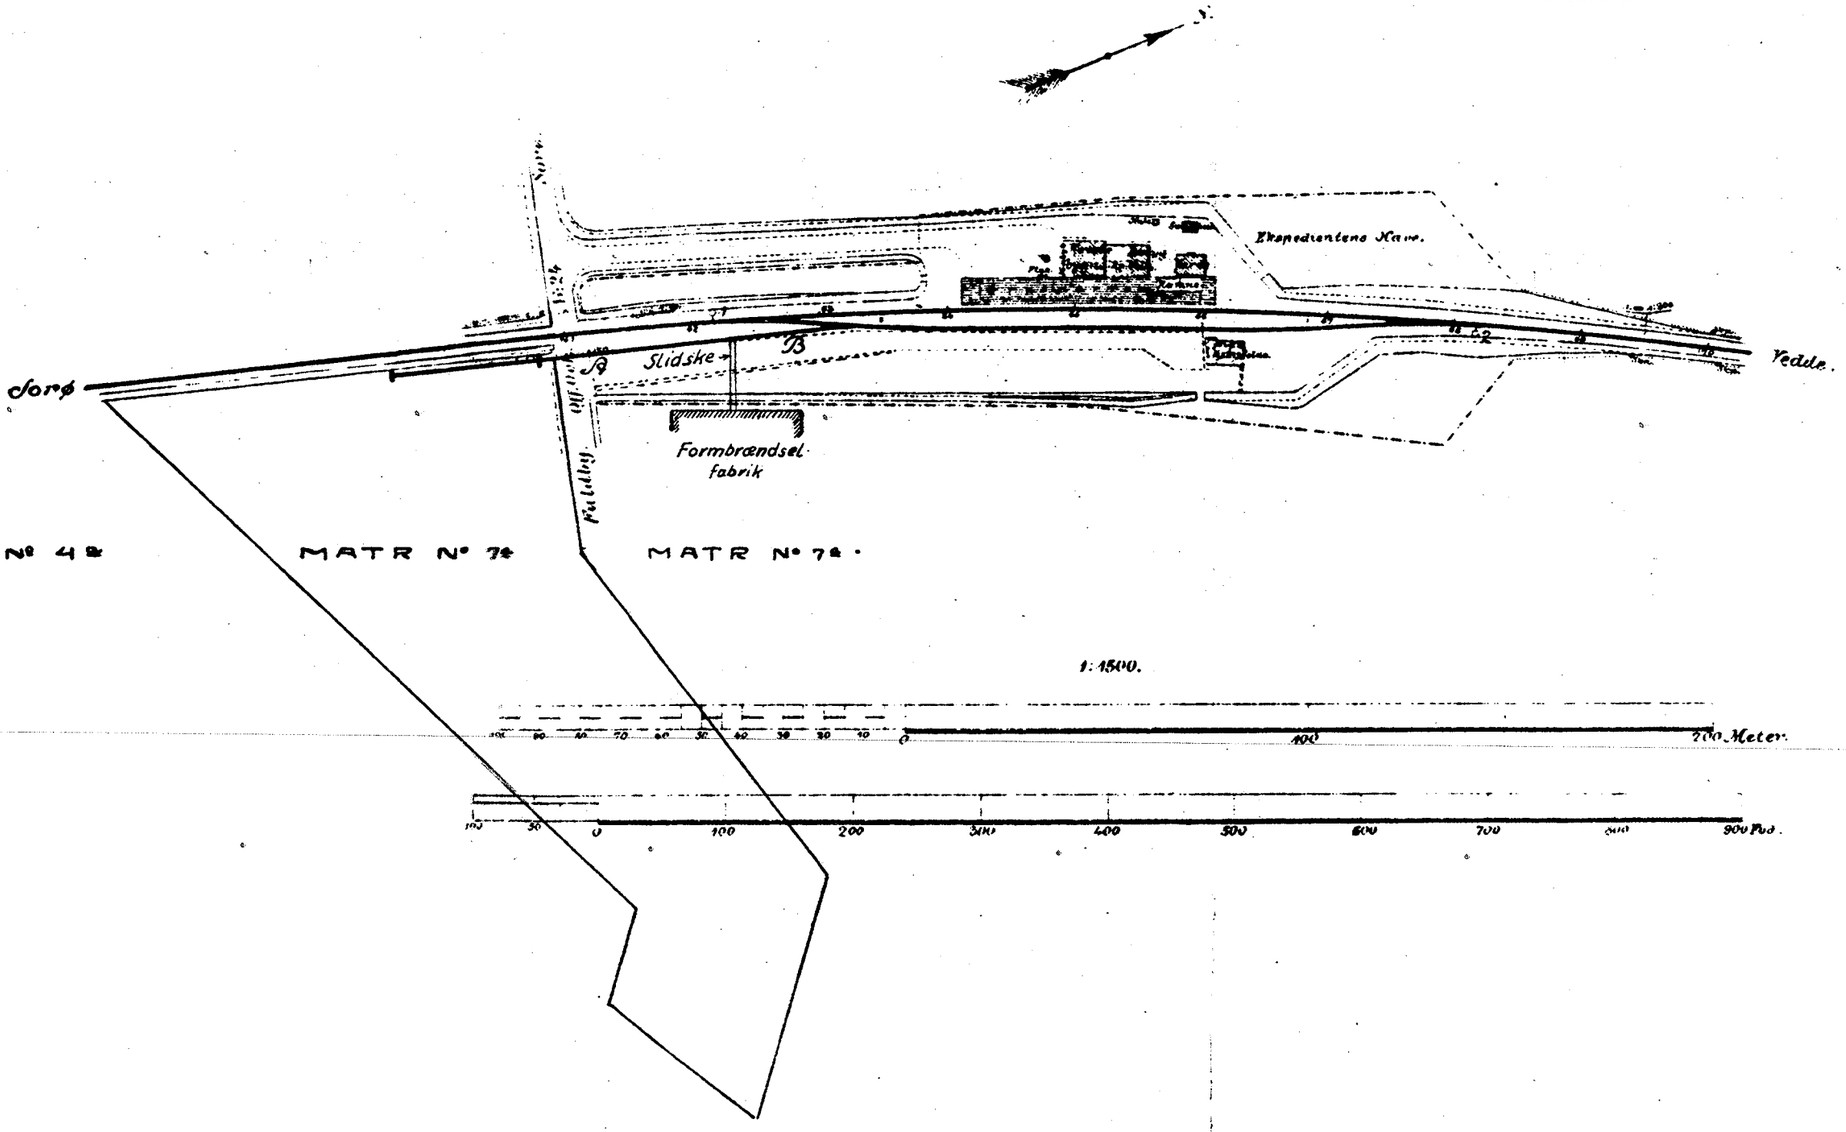

De danske Statsbaner 1e Distrikt Banetjenesten	
Pedersborg Station Forslag til Slidskeanlæg for Form brændselfabrik.	
Oktober 1943	43/502 — Pb.