D. S. B.
BANEAFDELINGEN.
OVERARKITEKTEN.

RINGSTED STATION
SNIT 1:100
TGN. Nº 230-2510

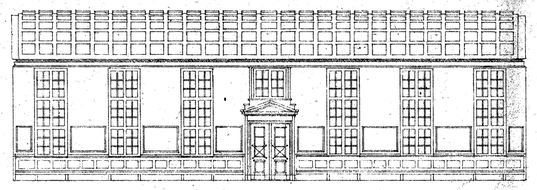

LÆNGDESNIT AF FORHAL (MOD VEJ).

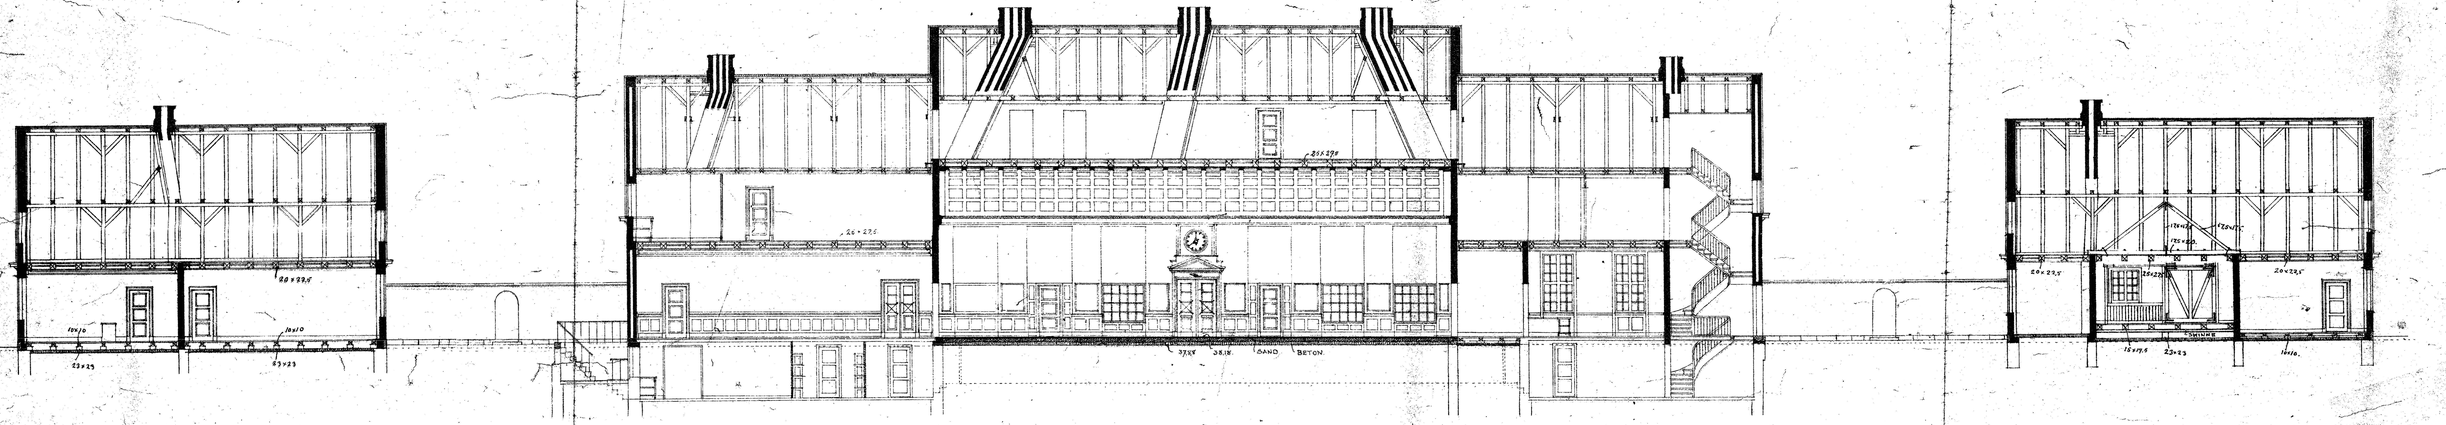

LÆNGDESNIT B-B

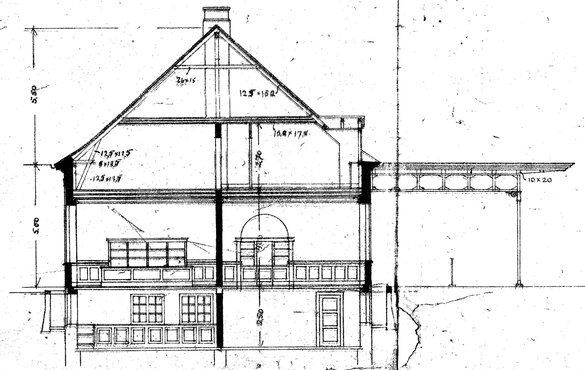

SNIT D-D.

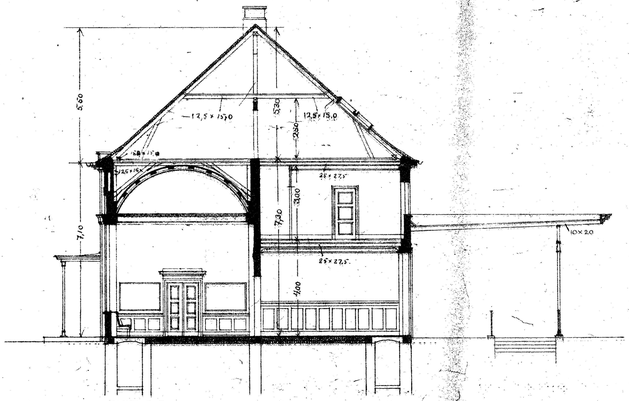

SNIT C-C.

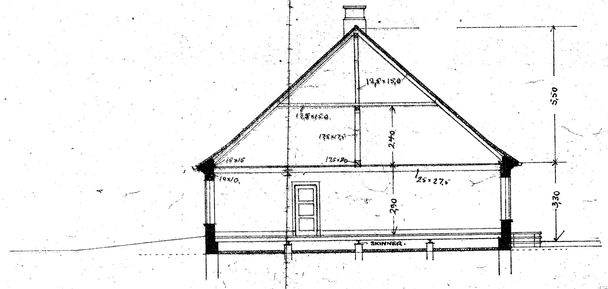

SNIT E-E.

1:100 0 5 10 15 20 25 30 35 M.

12683
15 - 15

18 August 1922