RØDKÆRSB

Samlet Sporlængde mellem Sporsk 1 og 19 ... 4
heraf indgaar i Banelængden ...

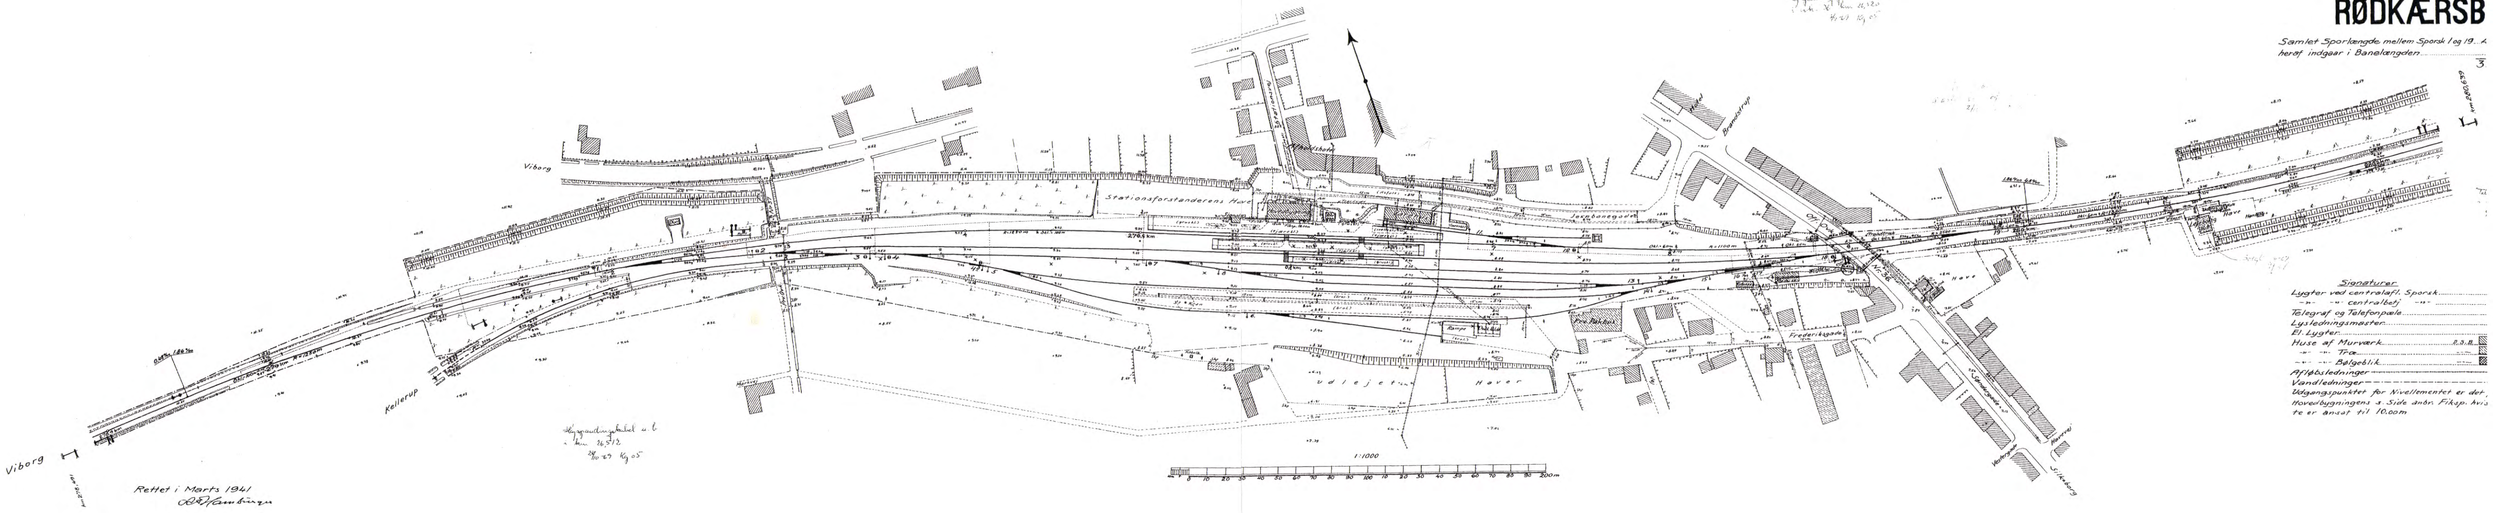

Rettet i Marts 1941

Signaturer

Lygter ved centralafl. Sporsk ...
-"- -"- centralbetj -"- ...
Telegraf og Telefonpæle ...
Lysledningsmæster ...
El. Lygter ...
Huse af Murværk ... R.S.B.
-"- -"- Træ ...
-"- -"- Bølgeblik ...
Afløbsledninger ...
Vandledninger ...
Udgangspunktet for Nivellementet er det ...
Hovedbygningens s. Side anbr. Fiksp. hvis ...
te er ansat til 10.00m