STATSBANEANLÆGENE

RUNGSTED STATION

LOKOMOTIVREMISE

KLAMPENBORG – HELSINGØR

DE DANSKE STATSBANER
96
Statsbanernes Tegnestue

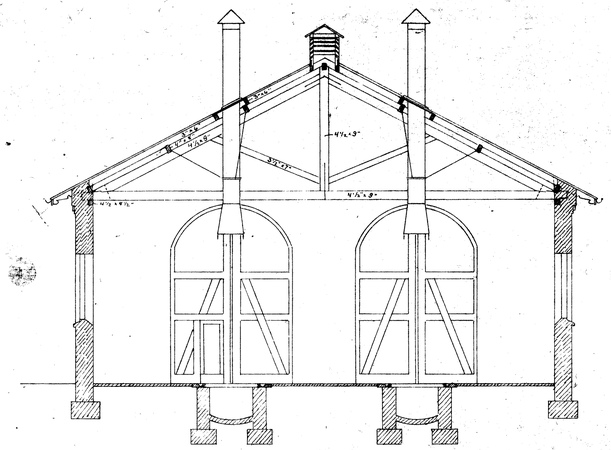

SNIT A-B

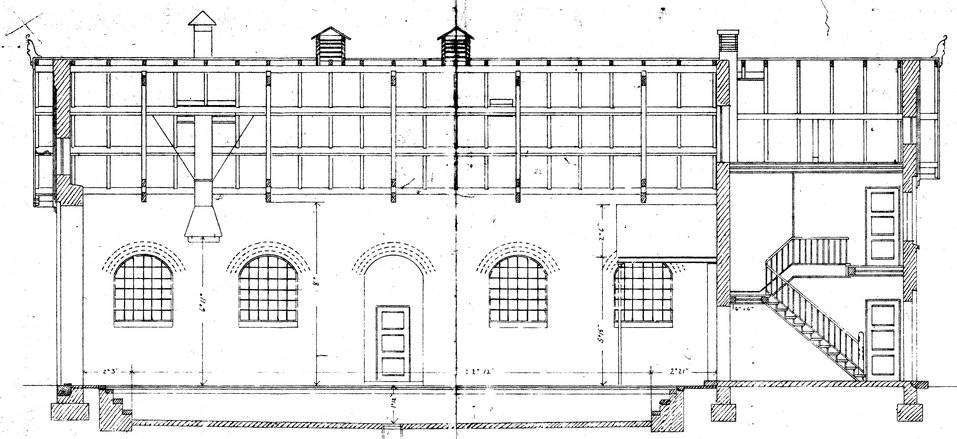

LÆNGDESNIT

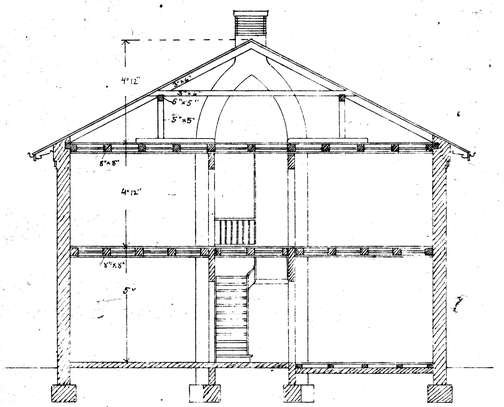

SNIT C-D

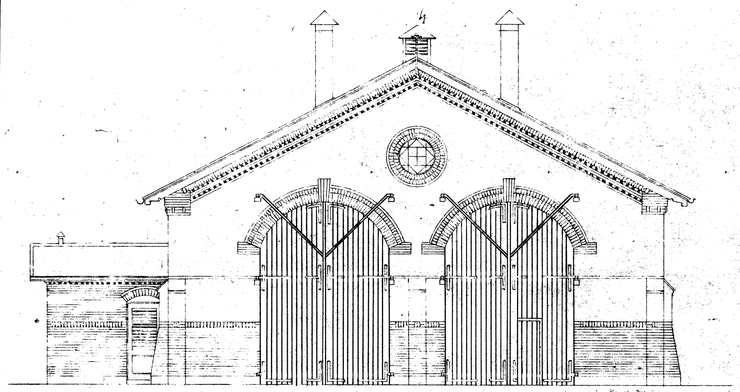

GAVL MOD NORD

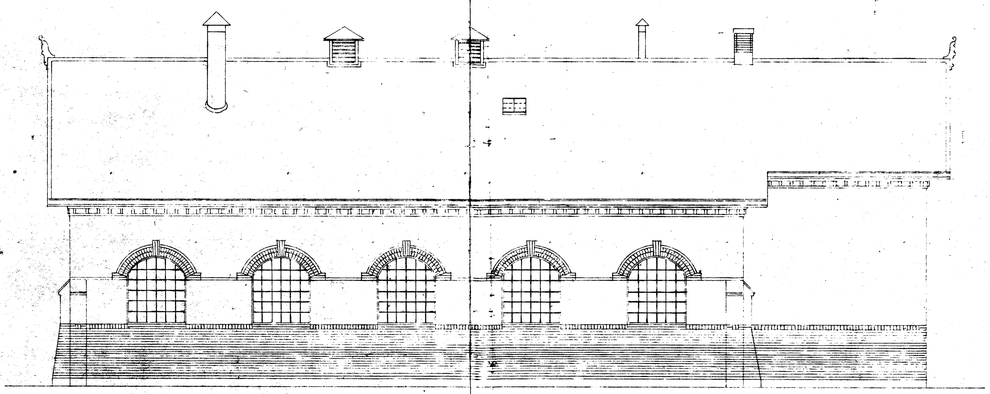

FACADE MOD VEST

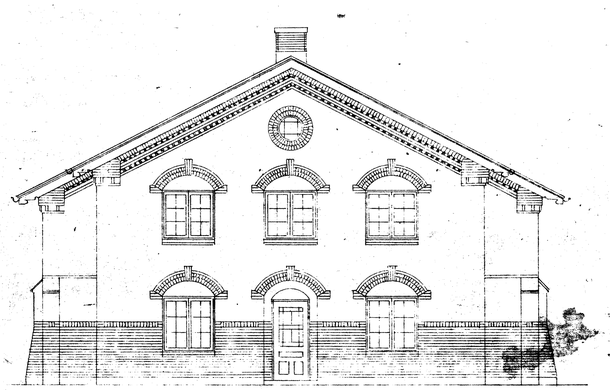

GAVL MOD SYD

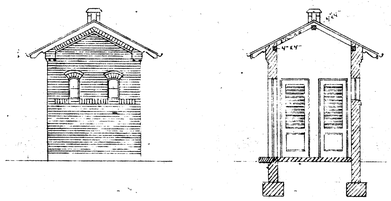

PLAN AF STUEN

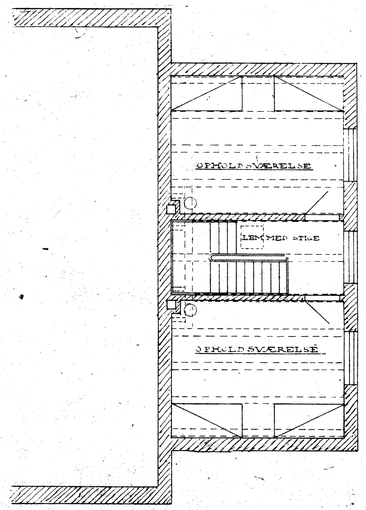

PLAN AF 1 SAL

DSB
22596
Skala 1:100
BANEAFDELINGEN

Rev. Nov. 1946

BF 41/109

STATSBANEANLÆGENE

RUNGSTED STATION

KLAMPENBORG - HELSINGØR

DE DANSKE STATSBANER 96 Tegnestuen

LOKOMOTIVREMISE

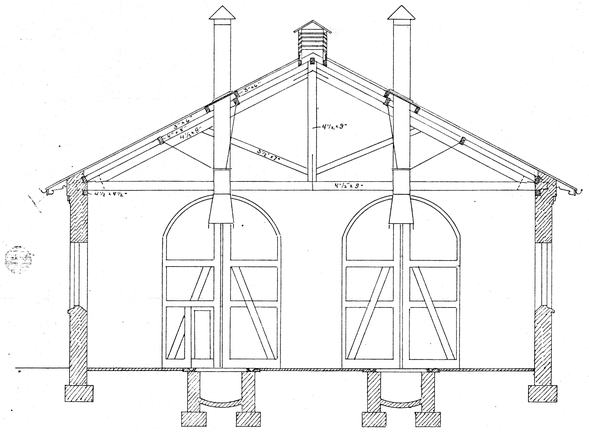

SNIT A-B

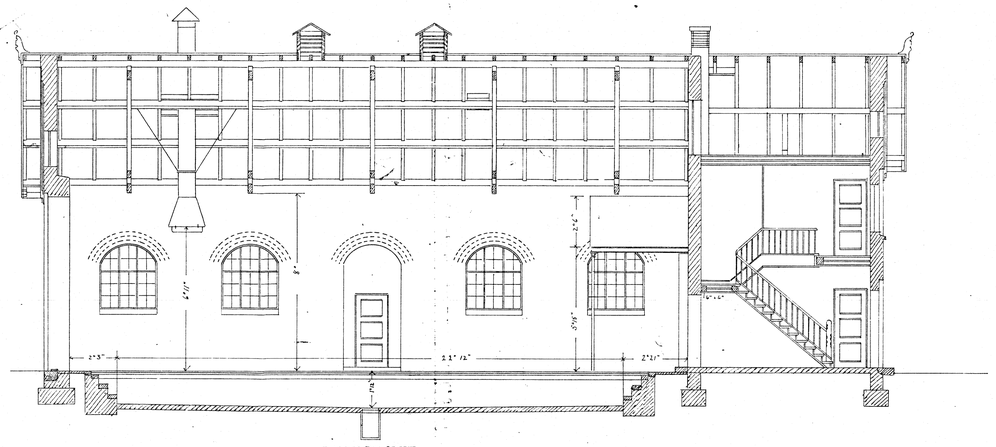

LÆNGDESNIT

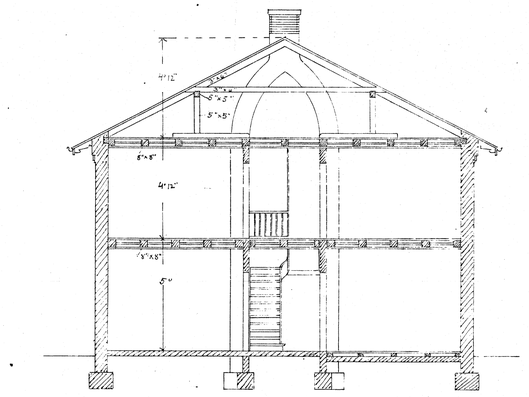

SNIT C-D

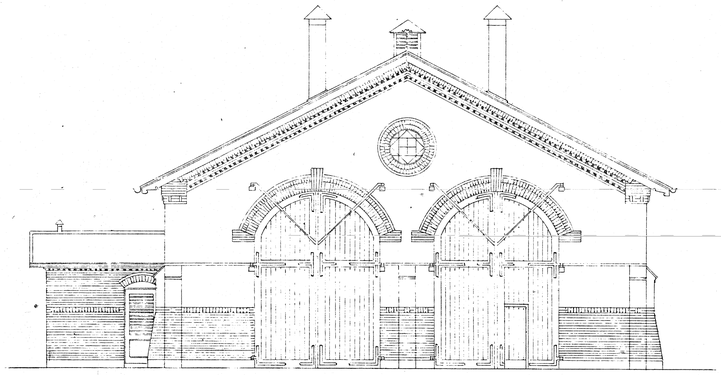

GAVL MOD NORD

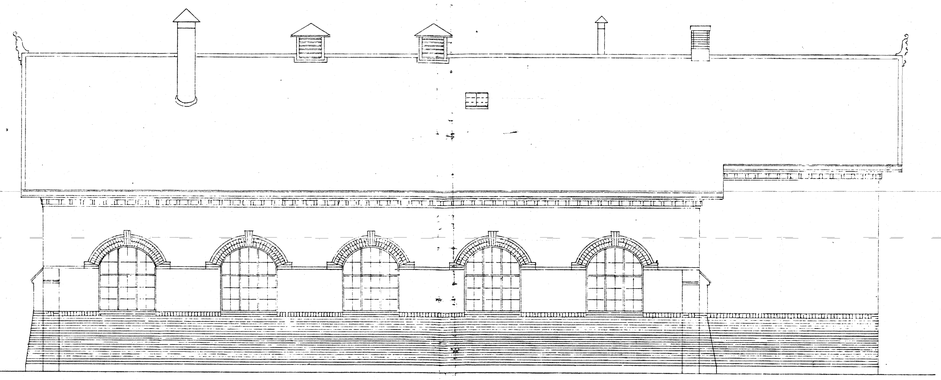

FACADE MOD VEST

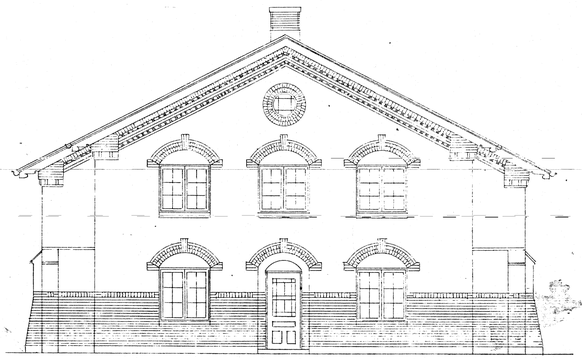

GAVL MOD SYD

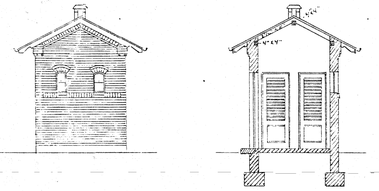

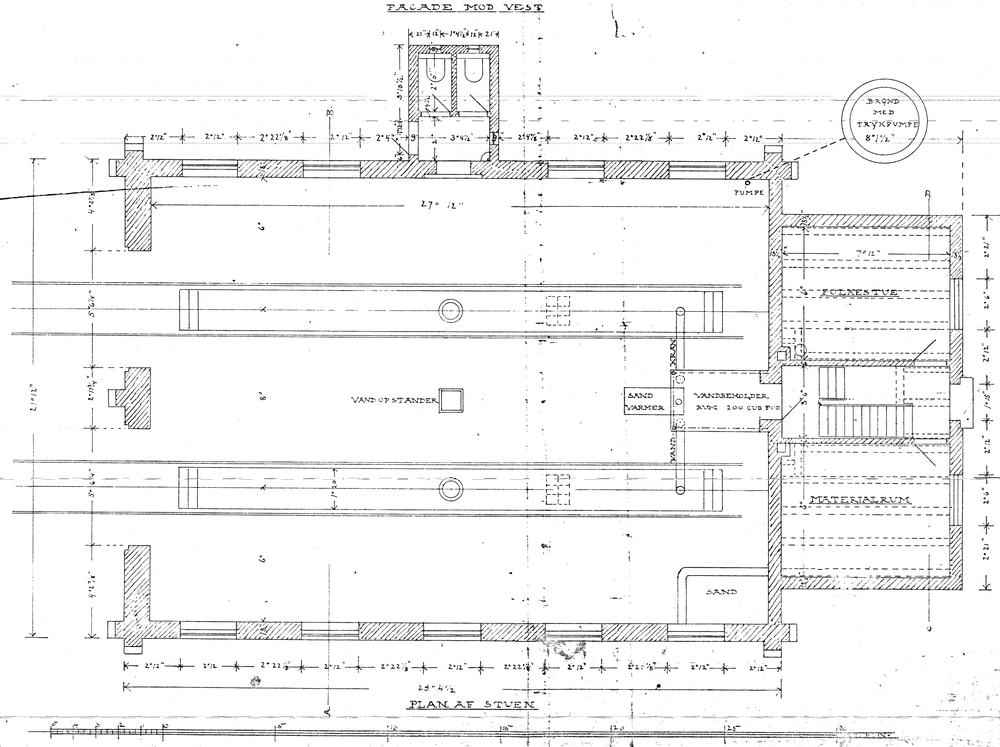

PLAN AF STUEN

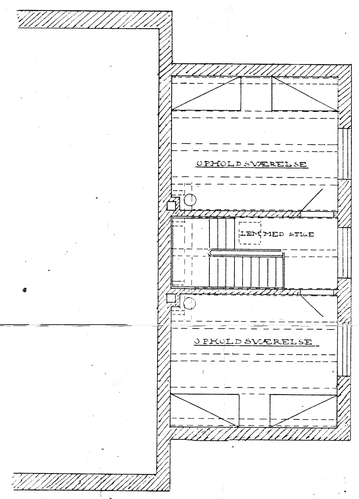

PLAN AF I SAL

22596
15 12