



15 m. flagstang.

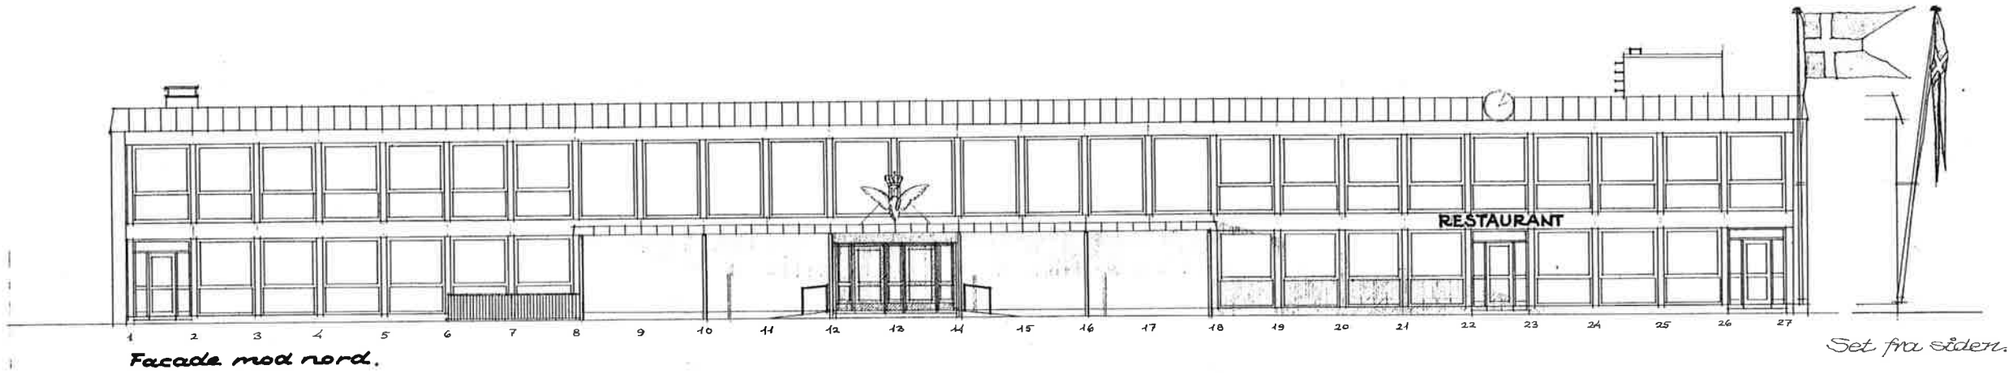


Facade mod nord.


Set fra siden.

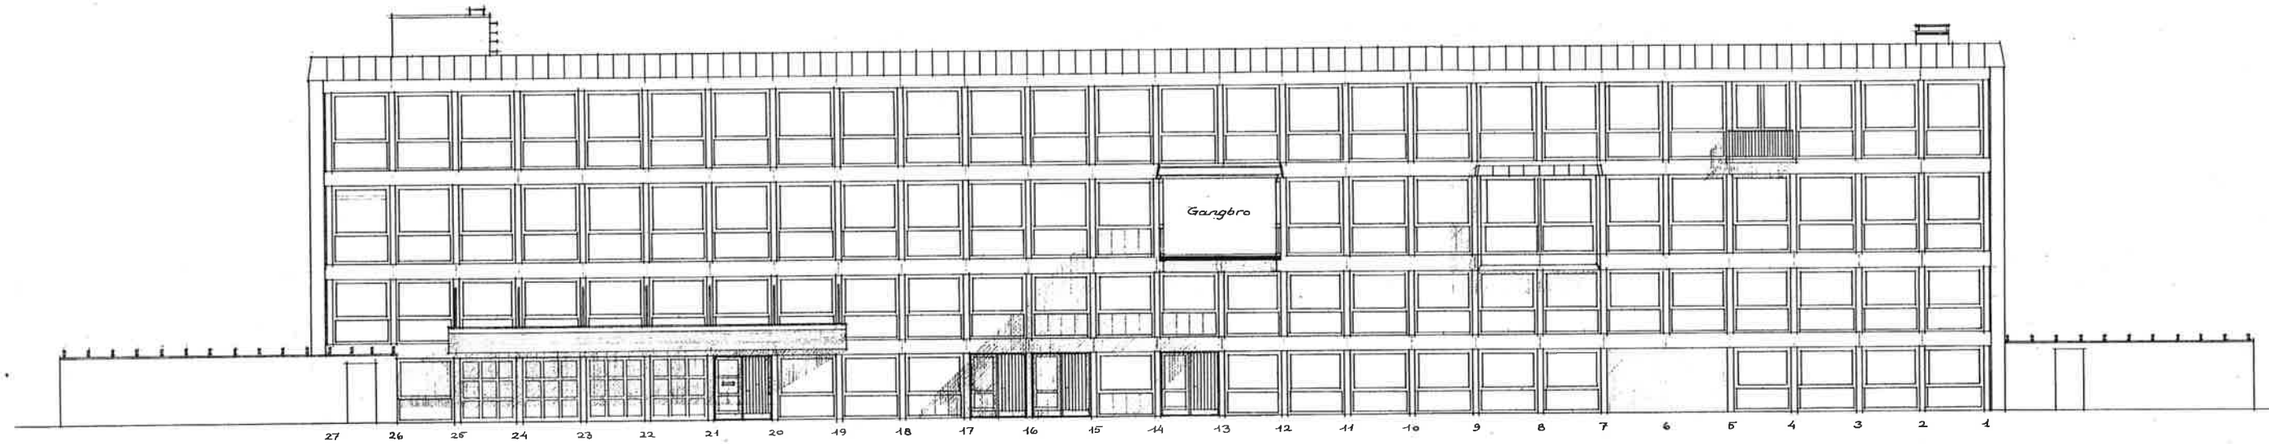


Facade mod syd.

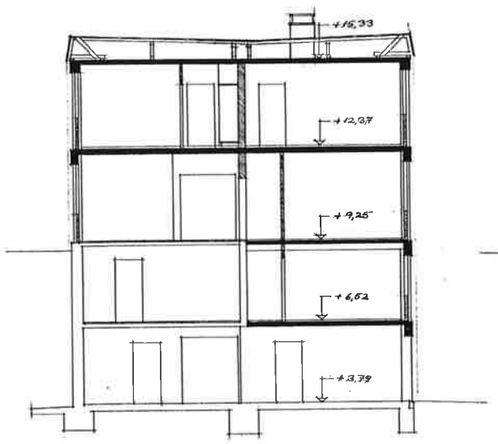


Snit i fag 5-6

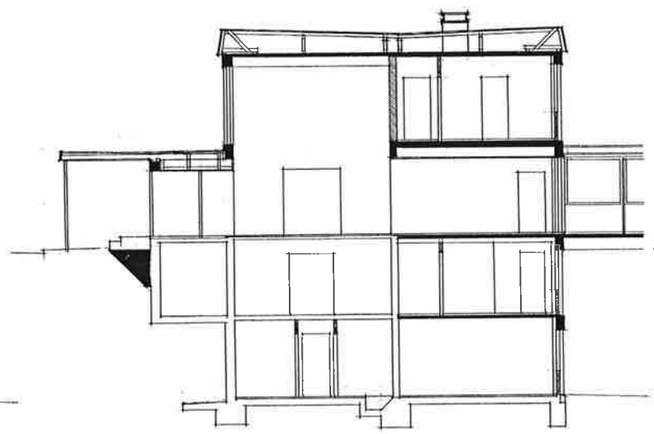

Snit i fag 12-13

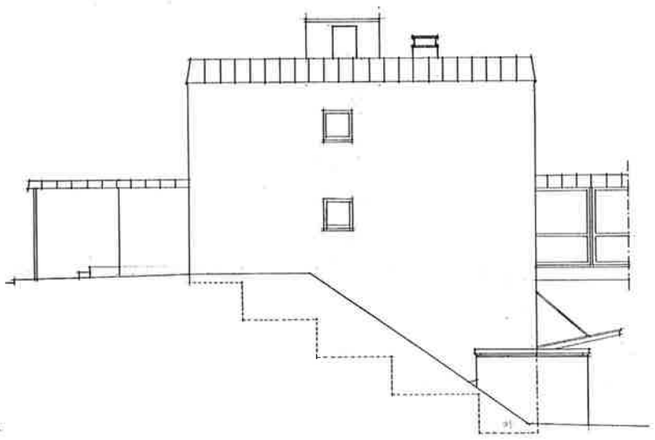

Gavl mod vest

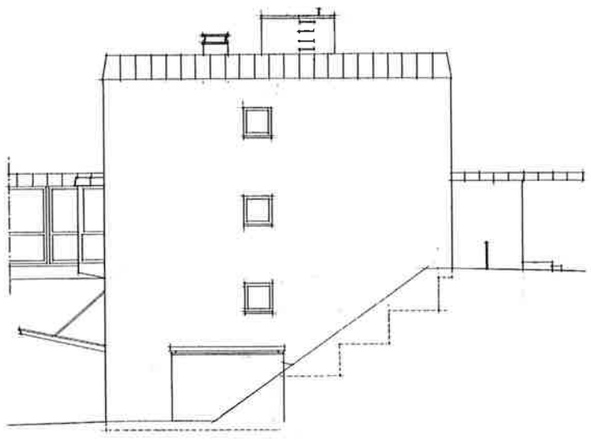

Gavl mod øst.

33606
Skab 12 Hylde
BANEAFDELINGEN

1 0 1 2 3 4 5 6 7 8 9 10 15 20 25 30 m.

2003 -
SK 001 PW AH 133535 a. d. 15-7-60. 11-7-62.

DSB
BANEAFDELINGEN
OVERARKITEKTEN

SKIVE H. STATION.
HOVEDBYGNING.
Facader og snit.
2.11.1959.
Tegning
1:100 185/1 HFL. A2/1113 b