




Speerinddeling.

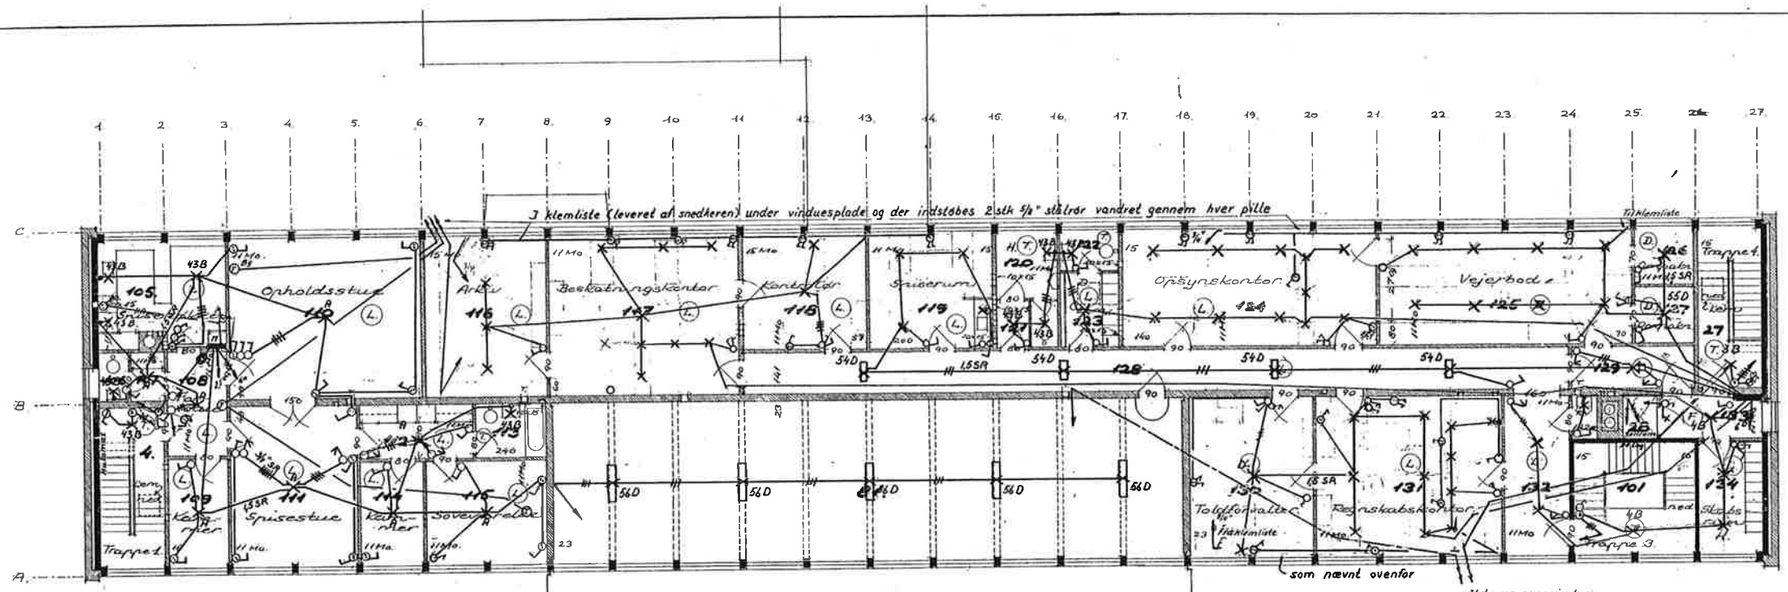

Plan af 1'sal

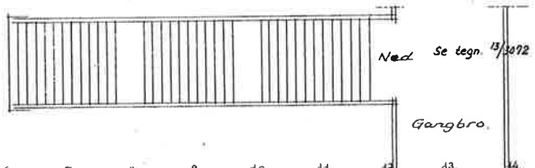

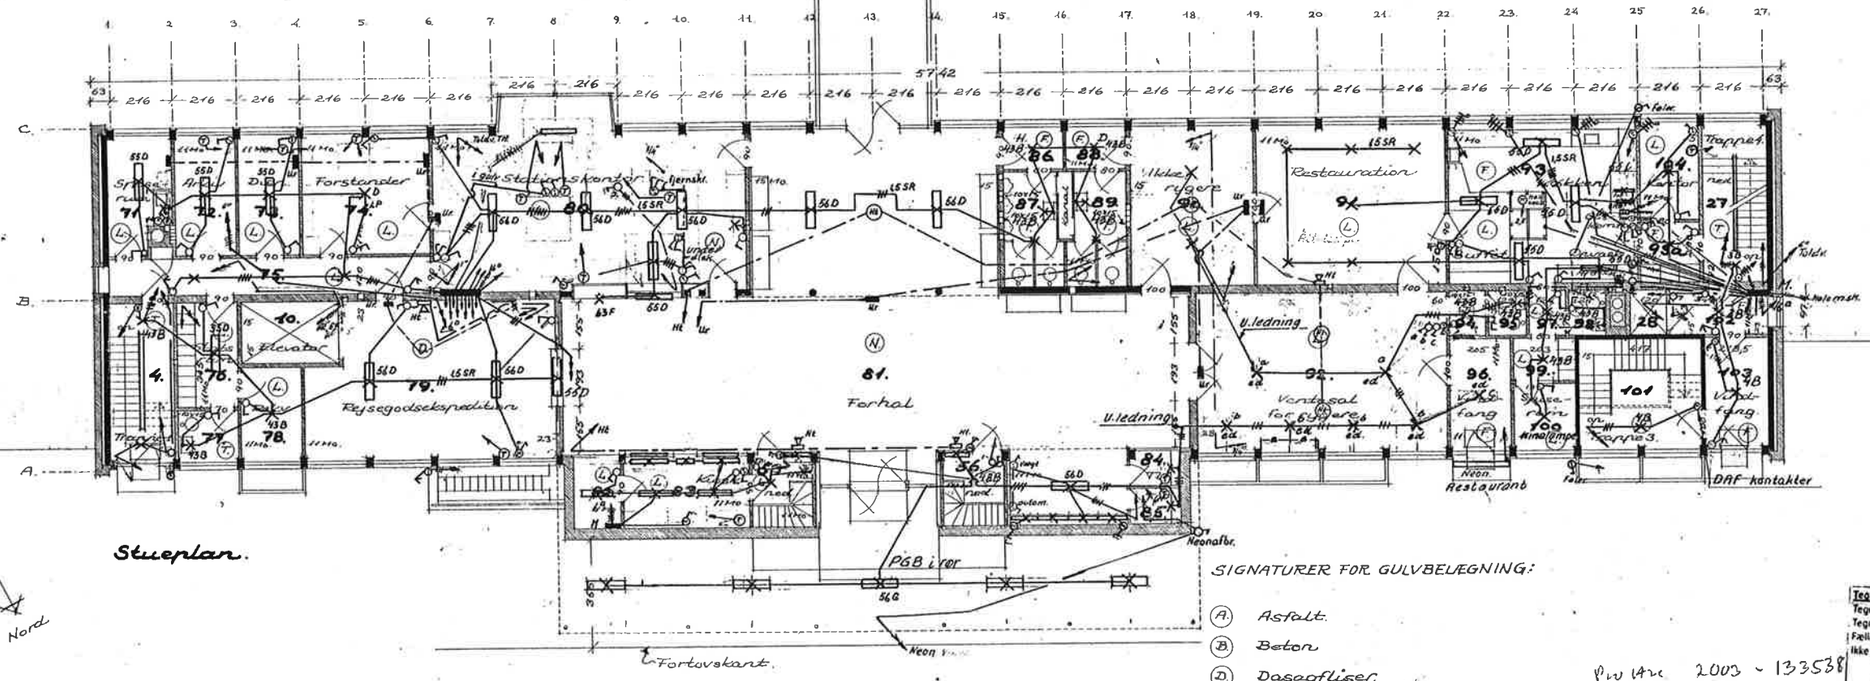

Stueplan.

Nord

SIGNATURER FOR GULVBELÆGNING:

- (A) Asfalt.
- (B) Beton
- (D) Dasagfliser.
- (F) Fliser.
- (L) Linoleum
- (N) Natursten
- (T) Terrazzo.

NB! Vedr. murede tværskillevægges placering i forhold til systemlinier henvises til tegninger i mål 1:20.

Tegning bedelt DSB / Banestyrelsen
Tegning tilhører Banestyrelsen ☐
Tegning tilhører DSB ☒
Fælles Tegning ☐
Ikke gældende tegning ☐
Dato 4/1 1963 Sign.

PW Arc 2003 - 133538
SK 001

g 28/1 71 T.B.F.
f 19/6 62 T.B.F.

Banedelingen	DANSKE STATSBANER				Signalvæsenet
4/9-58 Gandrup	Skive				
Tegnet: T.B.F.	Hovedbygning, stuen og 1'sal				
Tegnet: H.	19/6 62 T.B.F.	1:100	A2/1112	13 - 2828 g.	
Kontr.: T.B.F.					

o	a	c	d	e
27/6 60 H.	19/6 62 T.B.F.	28/6 62 T.B.F.	1/8 63 T.B.F.	1/3 11 T.B.F.

1:400