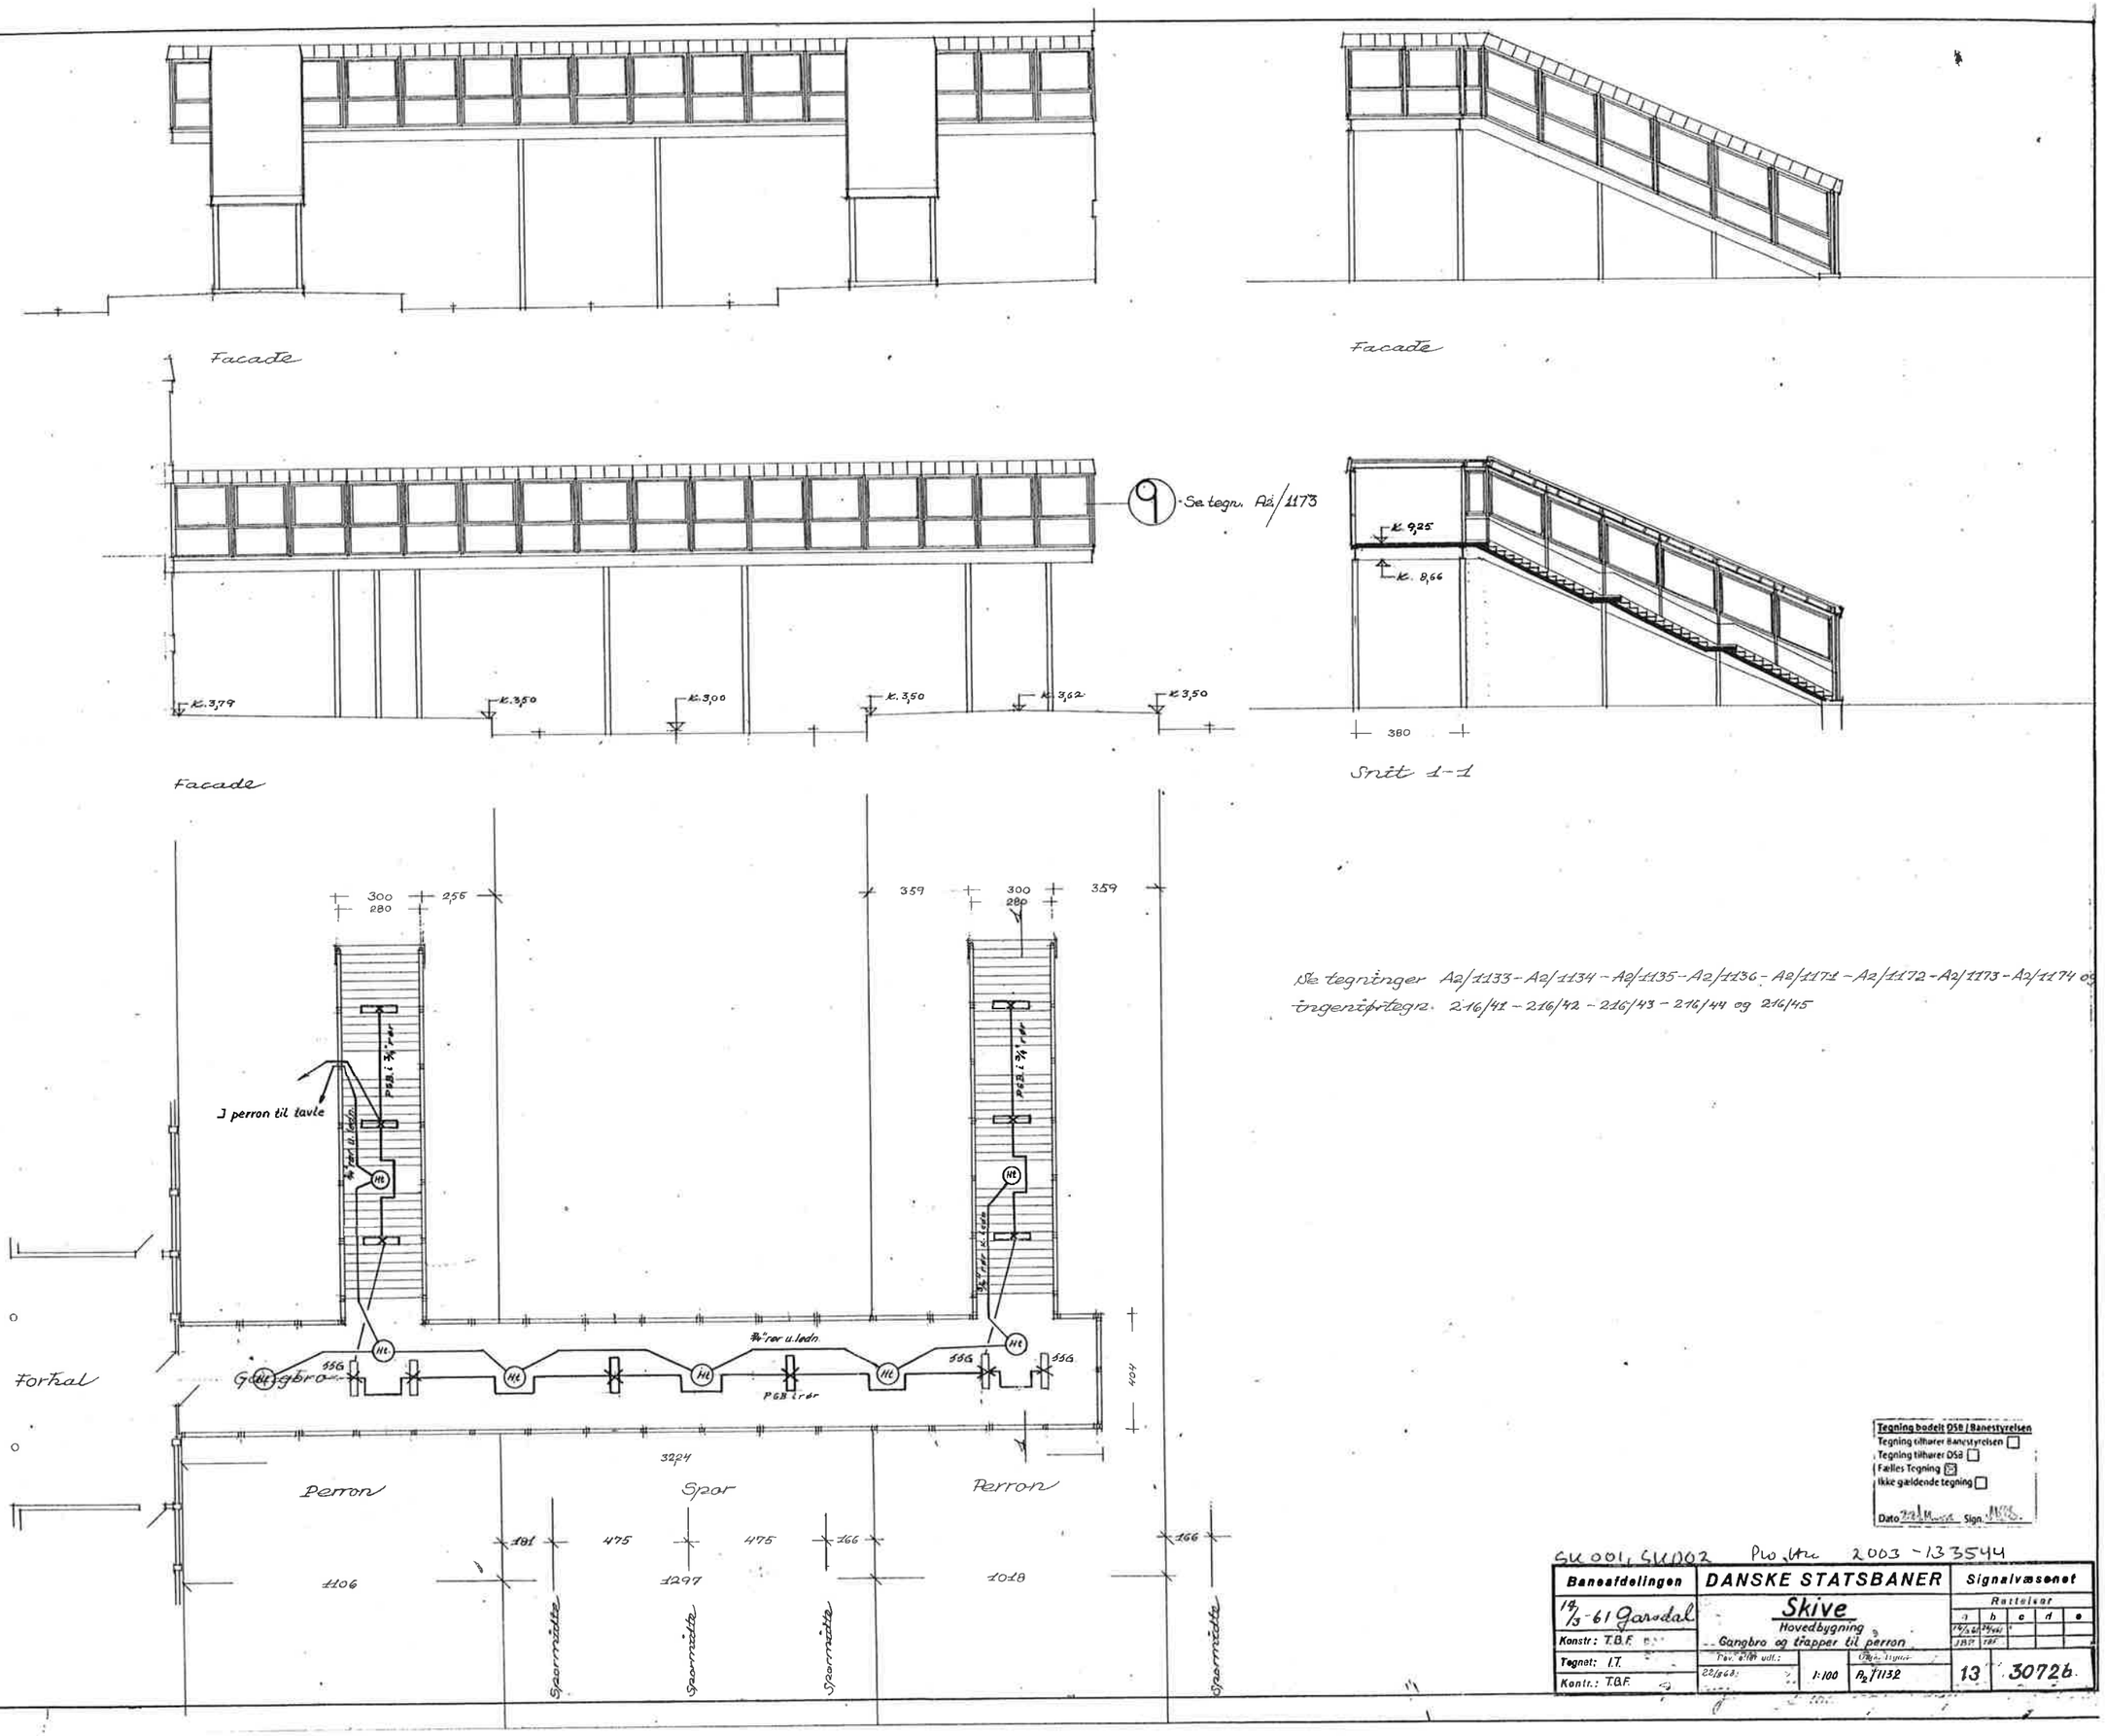

Tegning bodelt DSB / Banestyrelsen
Tegning tilhører Banestyrelsen ☐
Tegning tilhører DSB ☐
Fælles Tegning ☒
Ikke gældende tegning ☐
Dato 22/1 Sign.

SK 001, SK 002 Pro. Ltr. 2003 - 133544

Banesafdelingen	DANSKE STATSBANER	Signalvæsenet
19/3-61 Garsdal	Skive Hovedbygning Gangbro og trapper til perron	Rettelser: a / b / c / d / e
Konstr.: T.B.F.		
Tegnet: I.T.	Dev. efter udl.: 22/8 63 — 1:100 — A2/1132	13 — 30726
Kontr.: T.B.F.		