Automatisk bomanlæg
ved ovk. 199. 4/7-68

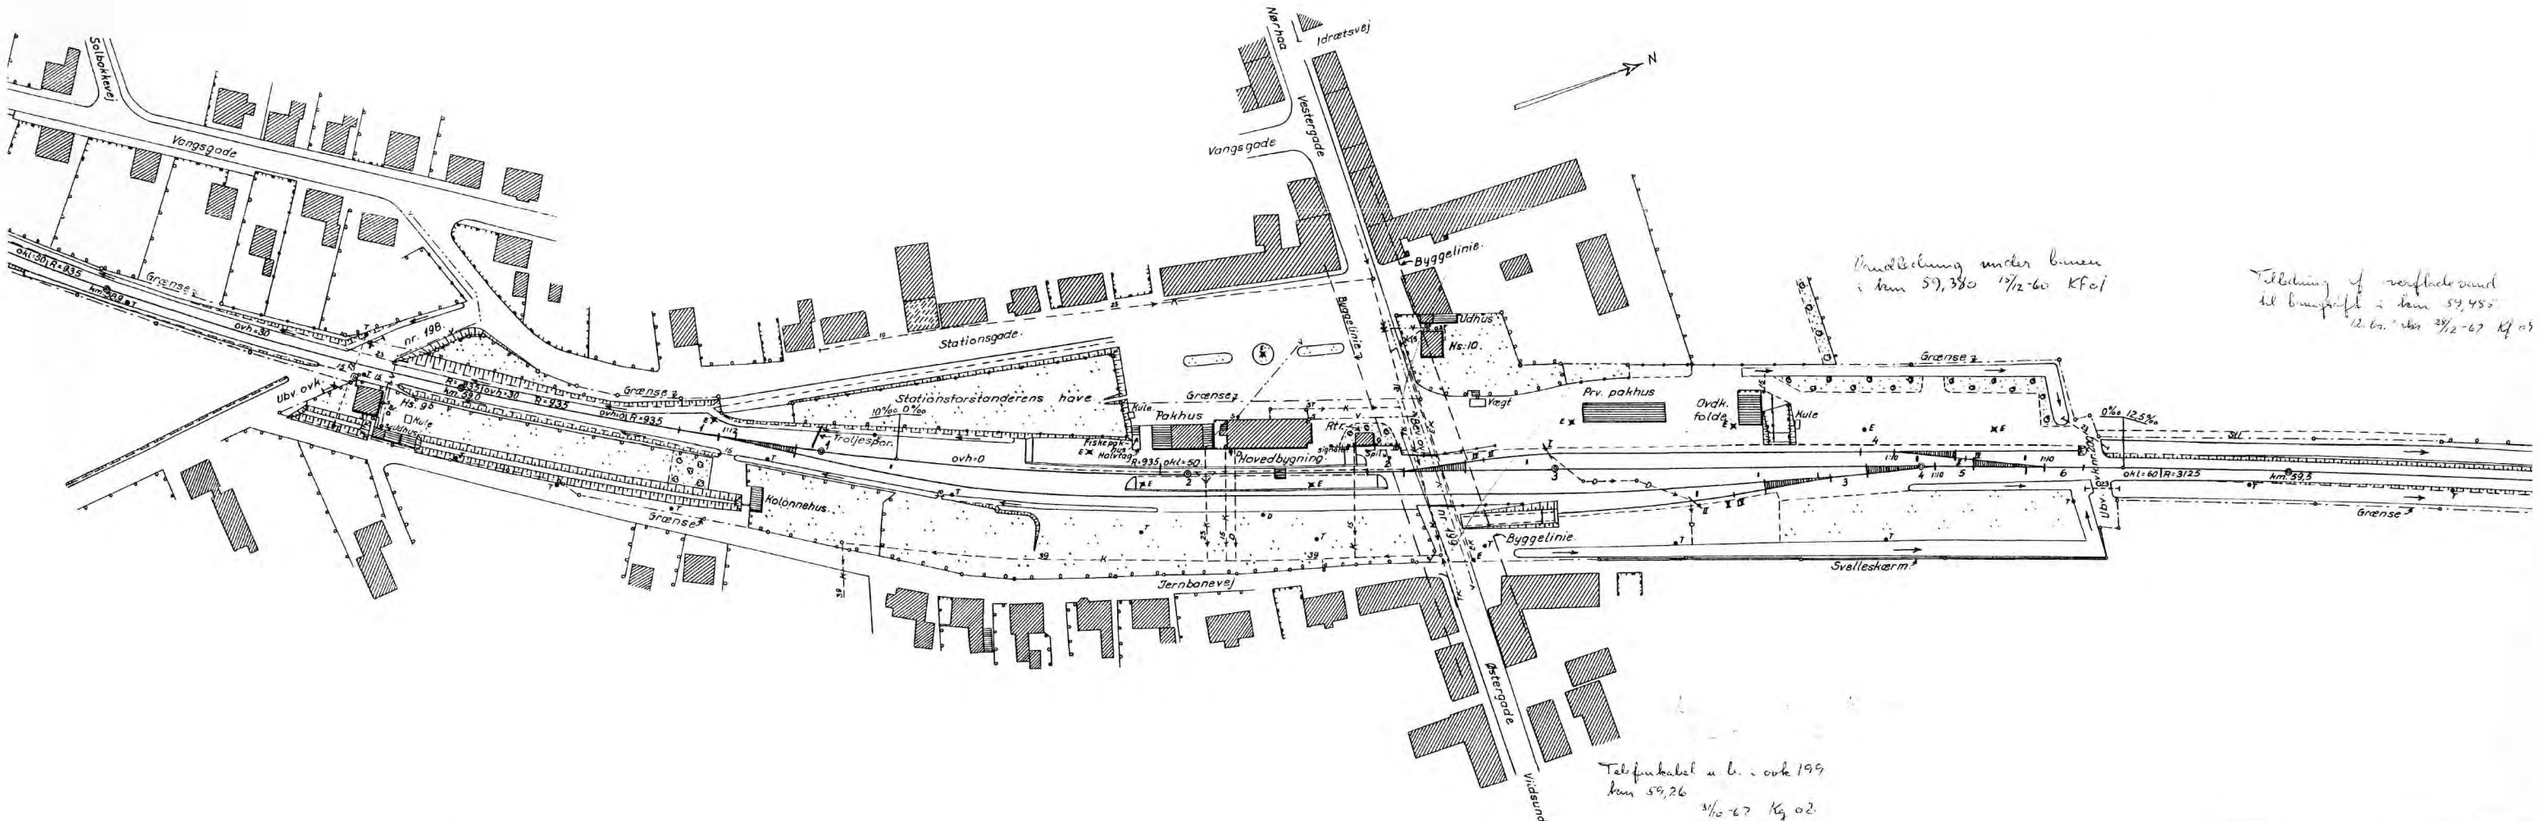

Vandledning under banen
i km 59,380 15/12-60 Kf 01

Tilledning af verfladevand
til bangraft i km 59,485
12. bs. ikke 28/12-67 Kf 03

Telefonkabel u. b. i ovk 199
km 59,26
31/10-67 Kg 02

1:1000

10 0 10 20 30 40 50 60 70 80 90 100 110 120 130 140 150m.

Maalt: P. P.	Byggeaar:	Dans
Tegnet: I. H.		2. Dist
Kontr: P. P.		Snea
Ekspl. nr.		
Rev. / 19		
Format: A3+2		
Afløser:		
Afløst af:		Sept. 1951

Snedsted