
D.S.B.

Sorø Bystation.

1916.

Samlet Sporlængde mellem Sporskifte Nr. 1 og 18 : 2520 m
heraf indgaa i Banelængden : 810 m
1710 m

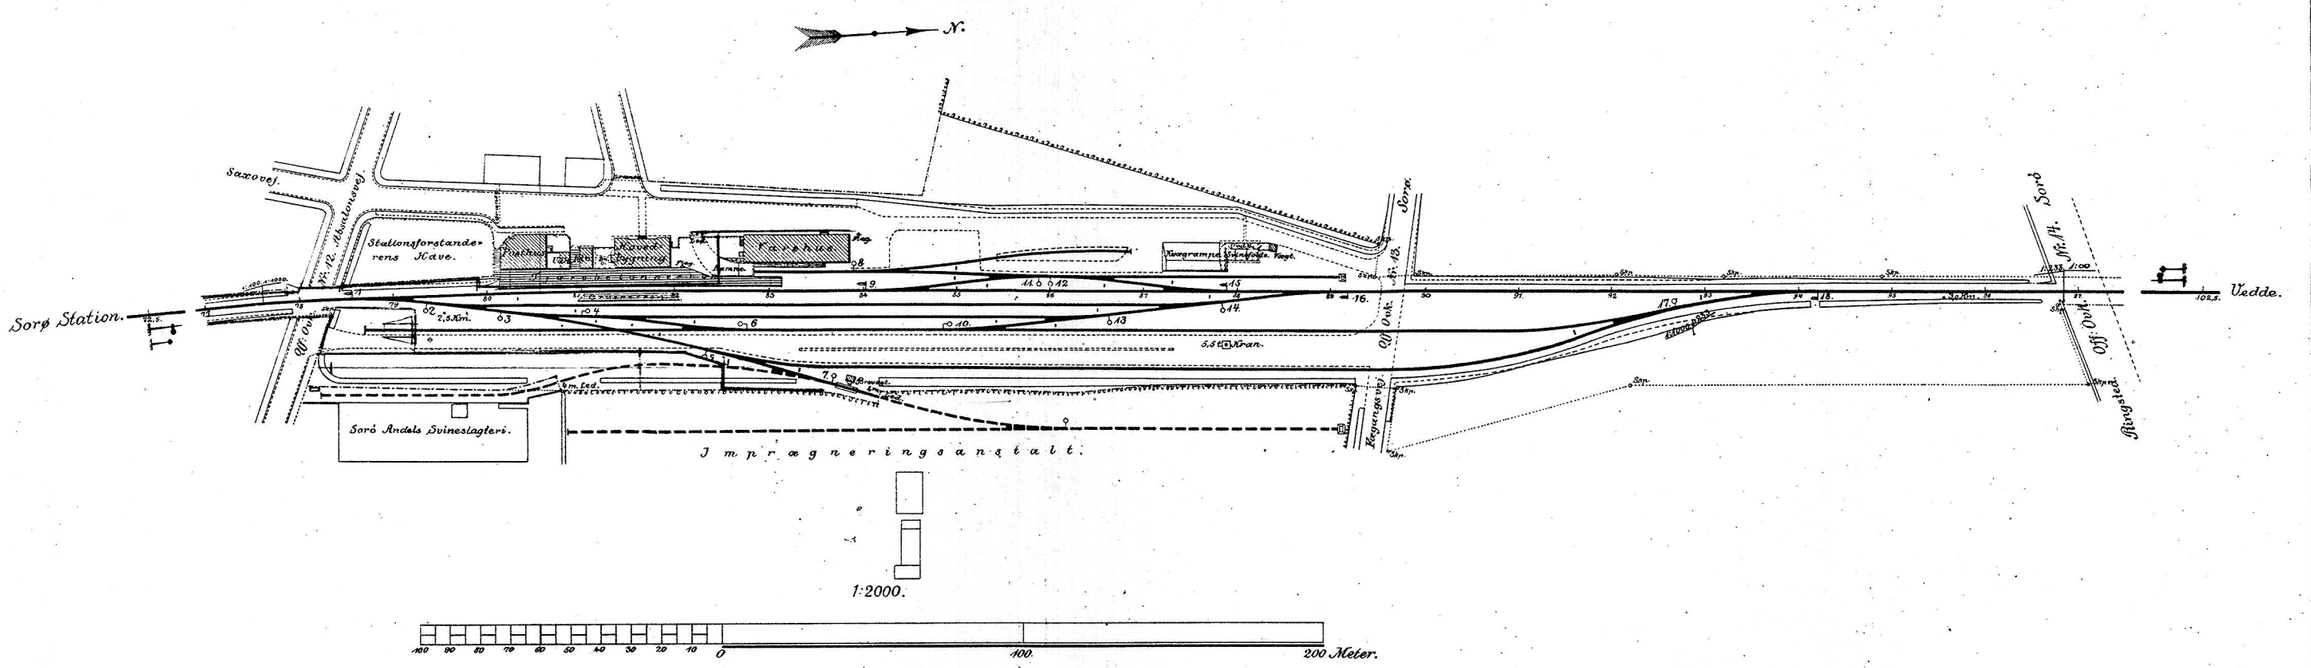

AXEL E. AAMODT. KJØBENHAVN.