
Duplikat

Danske Statsbaner
1898.

Anlæg af et 3die Fargelejem.m.


Skrib Station.
Skaw 3.

Bevægl: Ledeværk.
H–H.

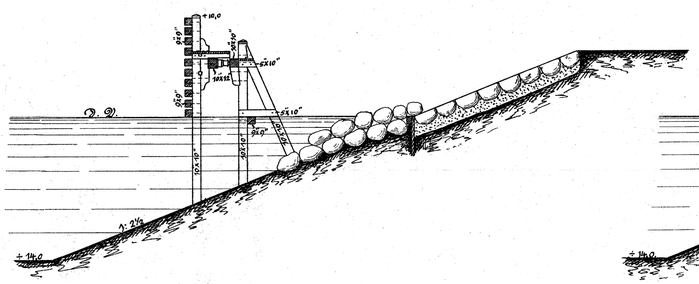


Fast Ledeværk.


Enkelt Sæl.
set fra Siden.

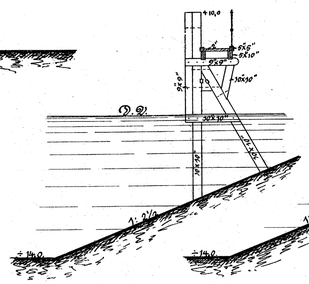


Dobbelt Sæl.
set fra Siden

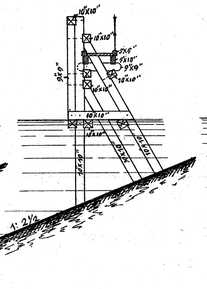


set forfra.

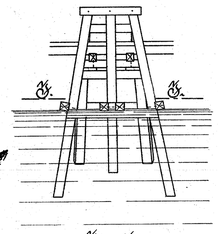


Y–Y.

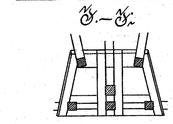


Y–Y.

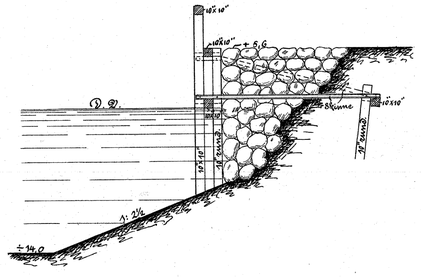


X–X.

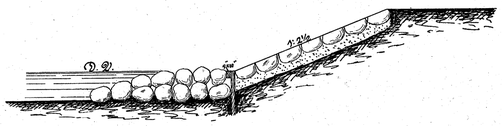

Anslagspæl.

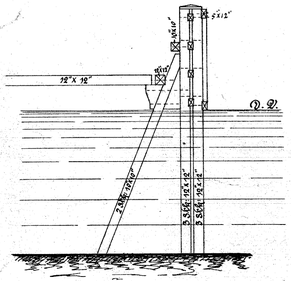


Fast Ledeværk.
Skaw

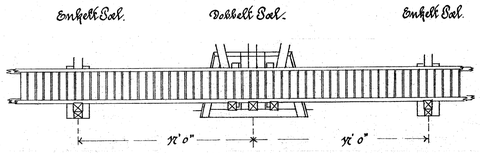


Tømmerfundament for Galgerne.


Set fra Siden

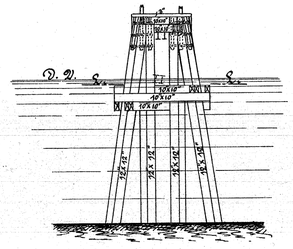

Set ovenfra
Stænkedækket afdraget.

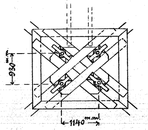


L–L.

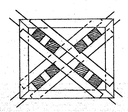

1:100.



Situationsplan.
1:1500.

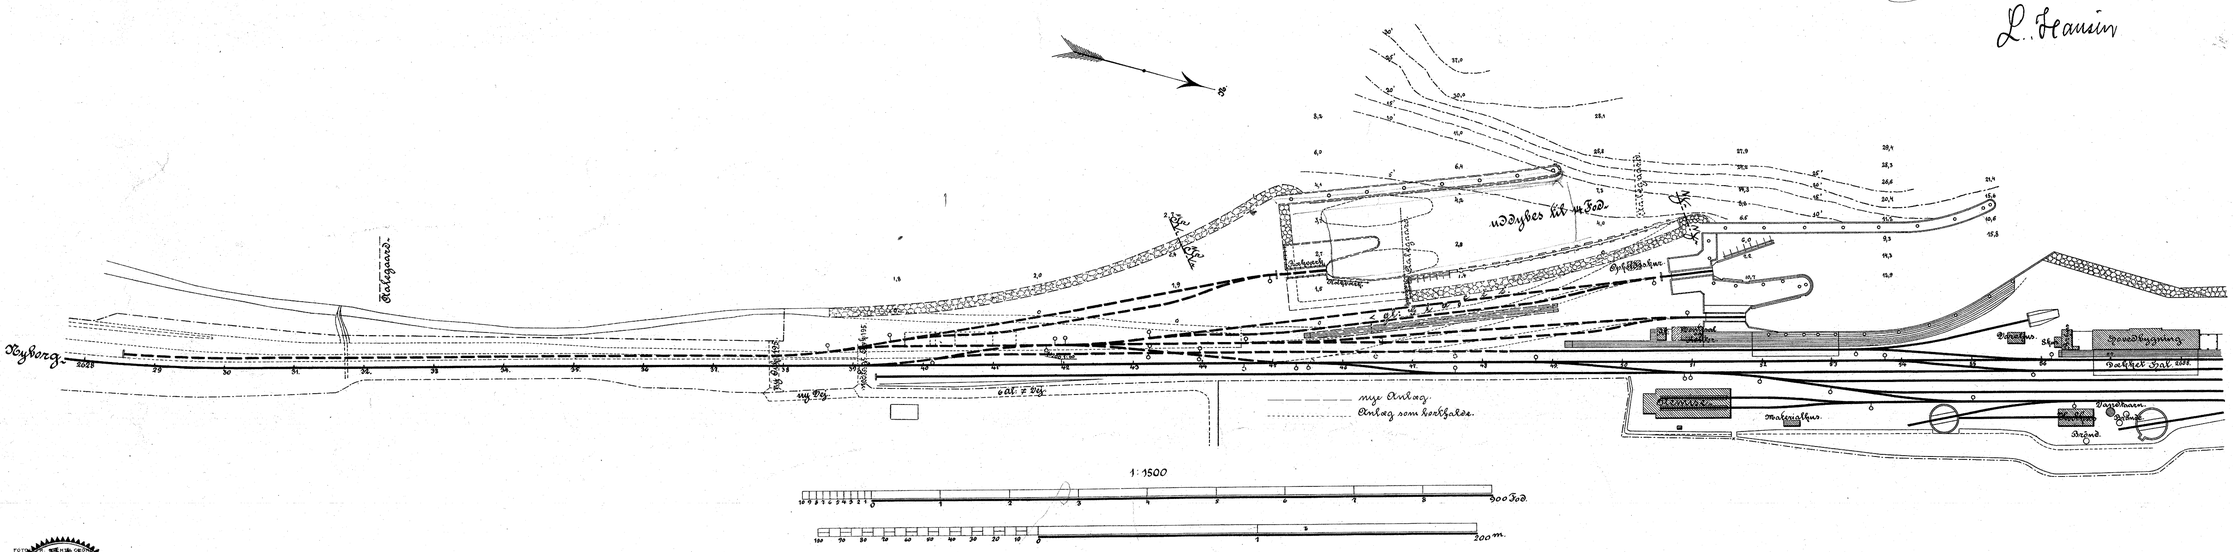
Kystbanen
Kystbanen
Kystbanen