

SVENDSTRUP STATION.

SKUR FOR PERRONVOGNE.

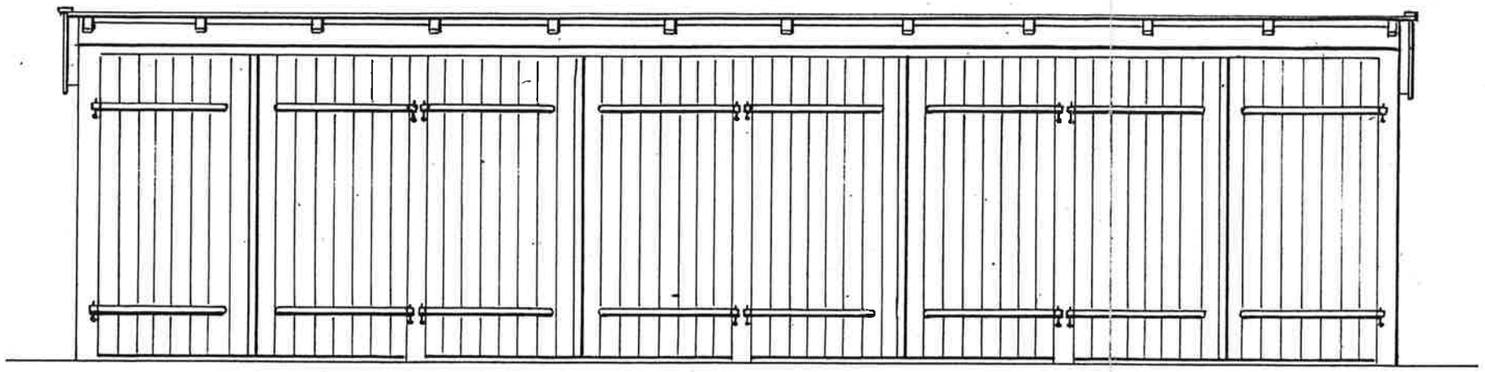


MOD PERRON

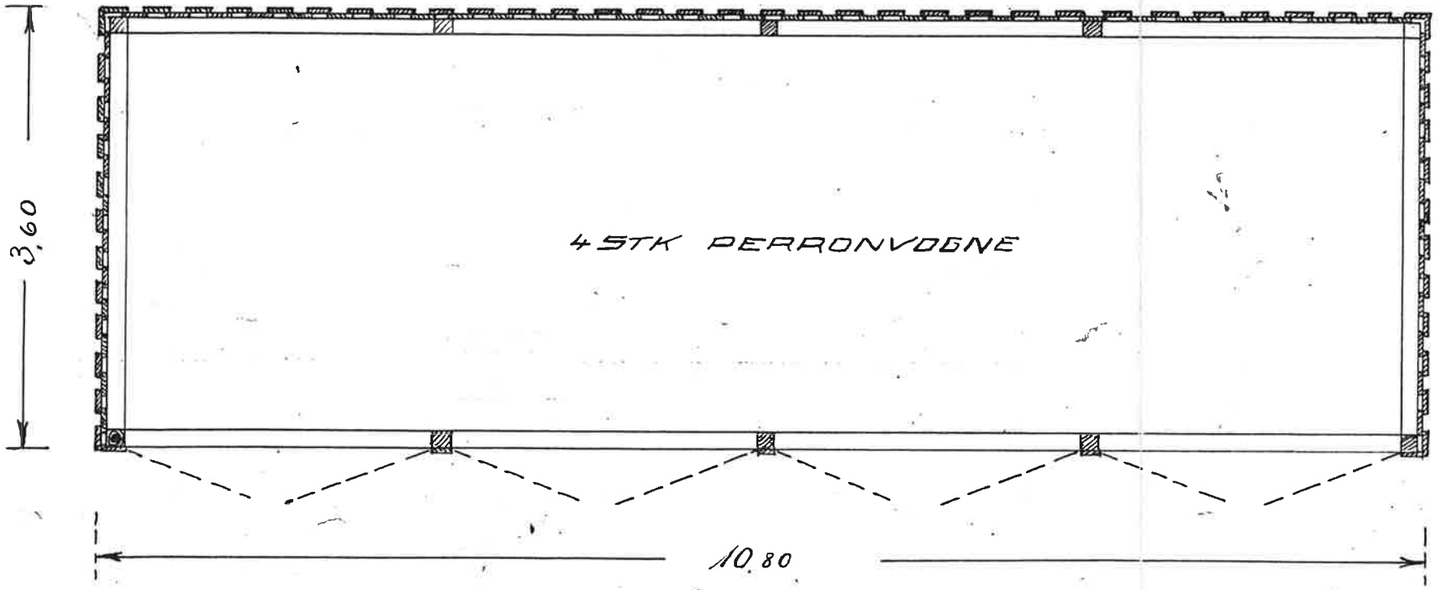


Rev. Sept. 1932.

10' BANESEKTION.

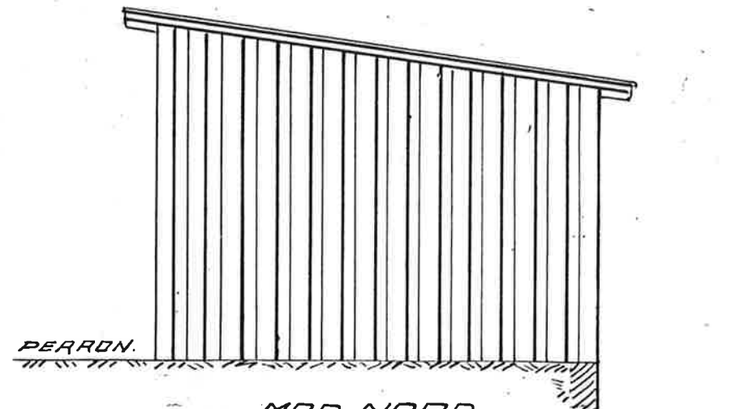

MOD NORD

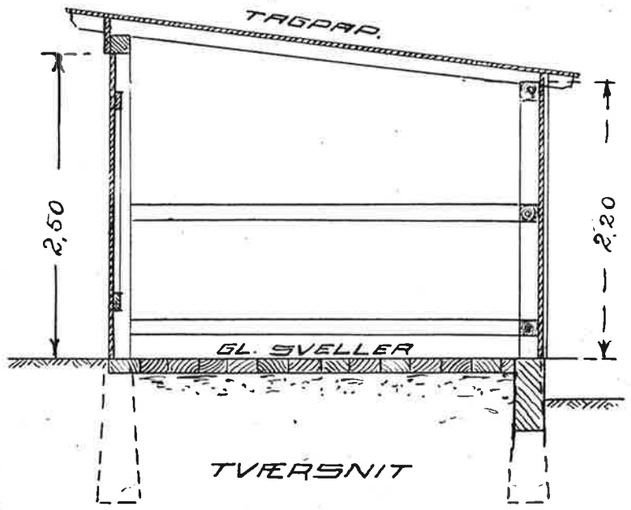

TVÆRSNIT

1:50

