
Funktionærbolig.

Til Havebygning

Facade mod Vejen

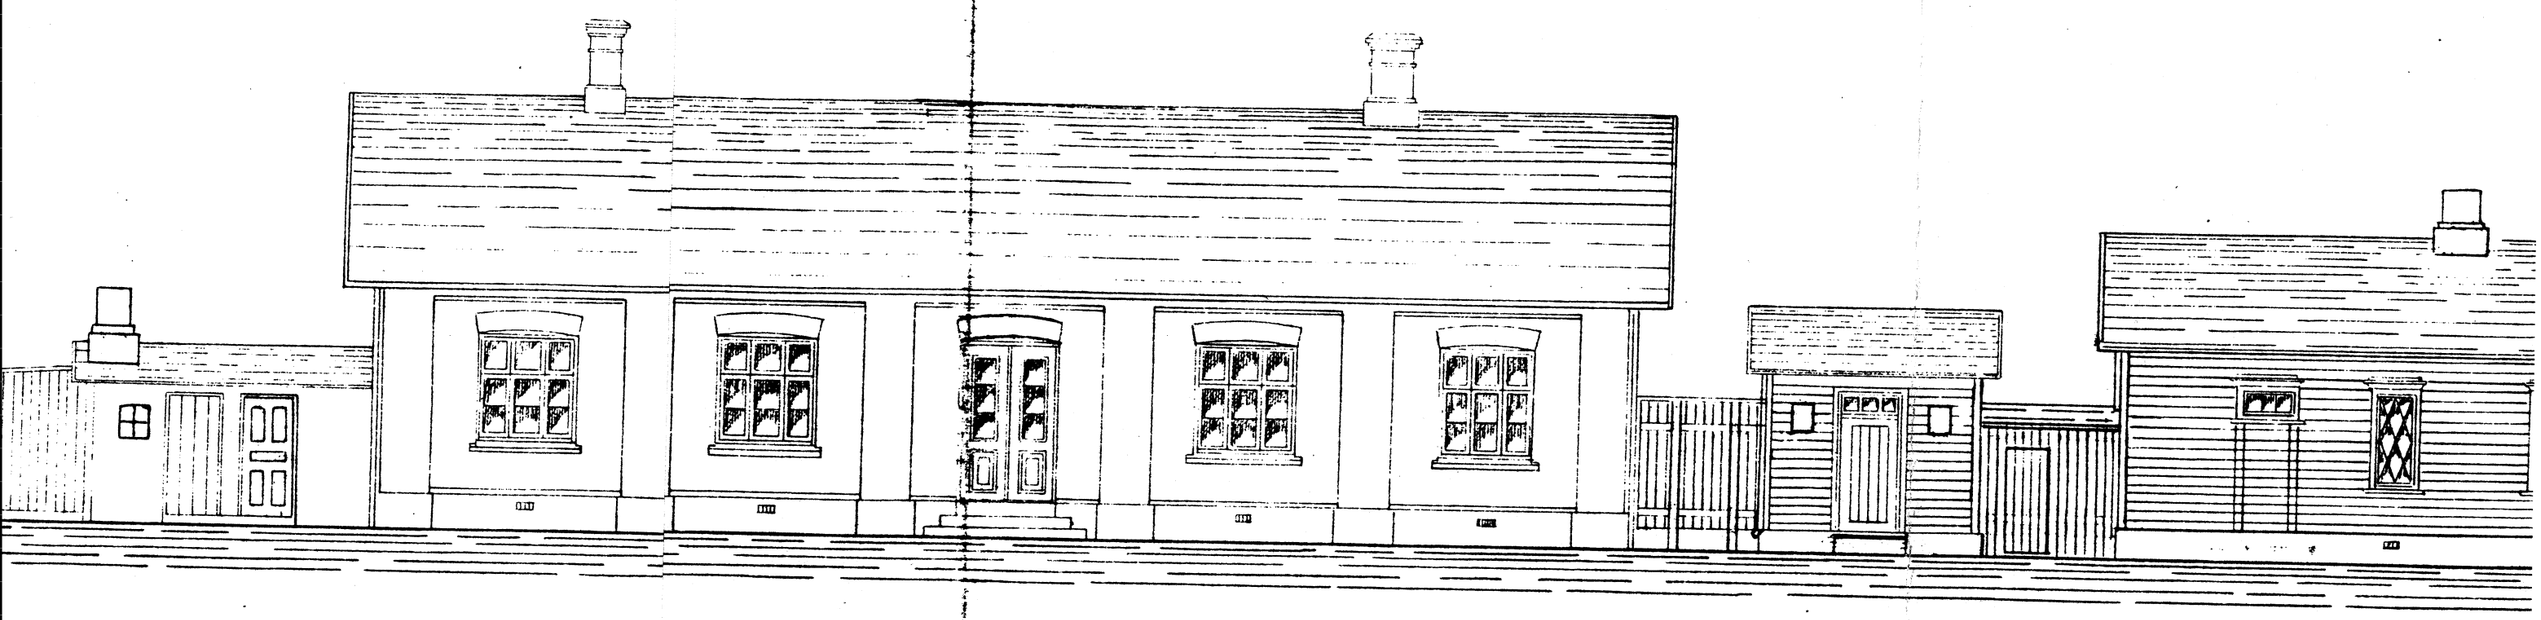

Plan af Stuetagen

Vaskerum
Rør
Børneværelse
Dagligstue
Sovev.
Stue
Køkken
Spis
Bryg
Tørv
Pissoir
Rør
Vaskerum
Forstue
Soveværelse
Forstue
Dagligstue
Spisestue
Bryg
Tørv
Forstue
Vaskerum
Forstue

Vestside

Gavlfacade

Plan af Loftet

Luftelse
Værelse

Plan af Kælderen

Viktualier
Viktualier

Snit.

1:96.