

DE DANSKE STATSBANER.
10'BANESEKTION.
DEC. 1932.

SVENDSTRUP STATION.
JYLLAND.


HOVEDBYGNING.

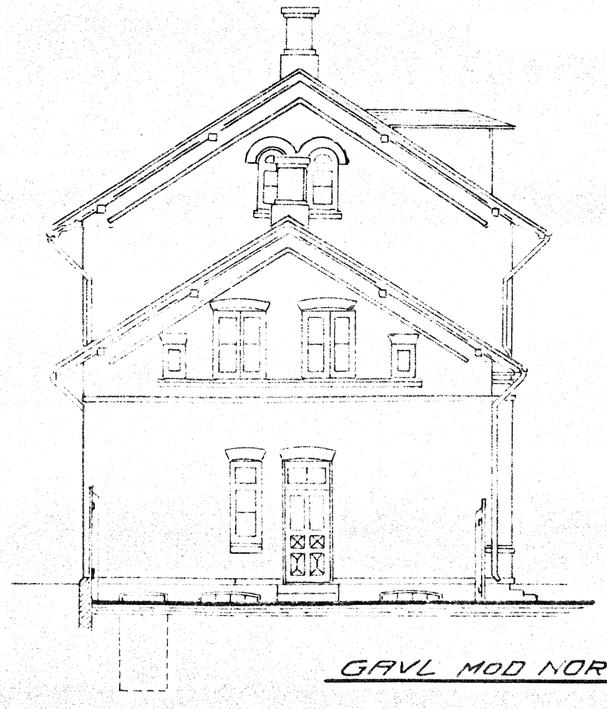


GAVL MOD NORD.

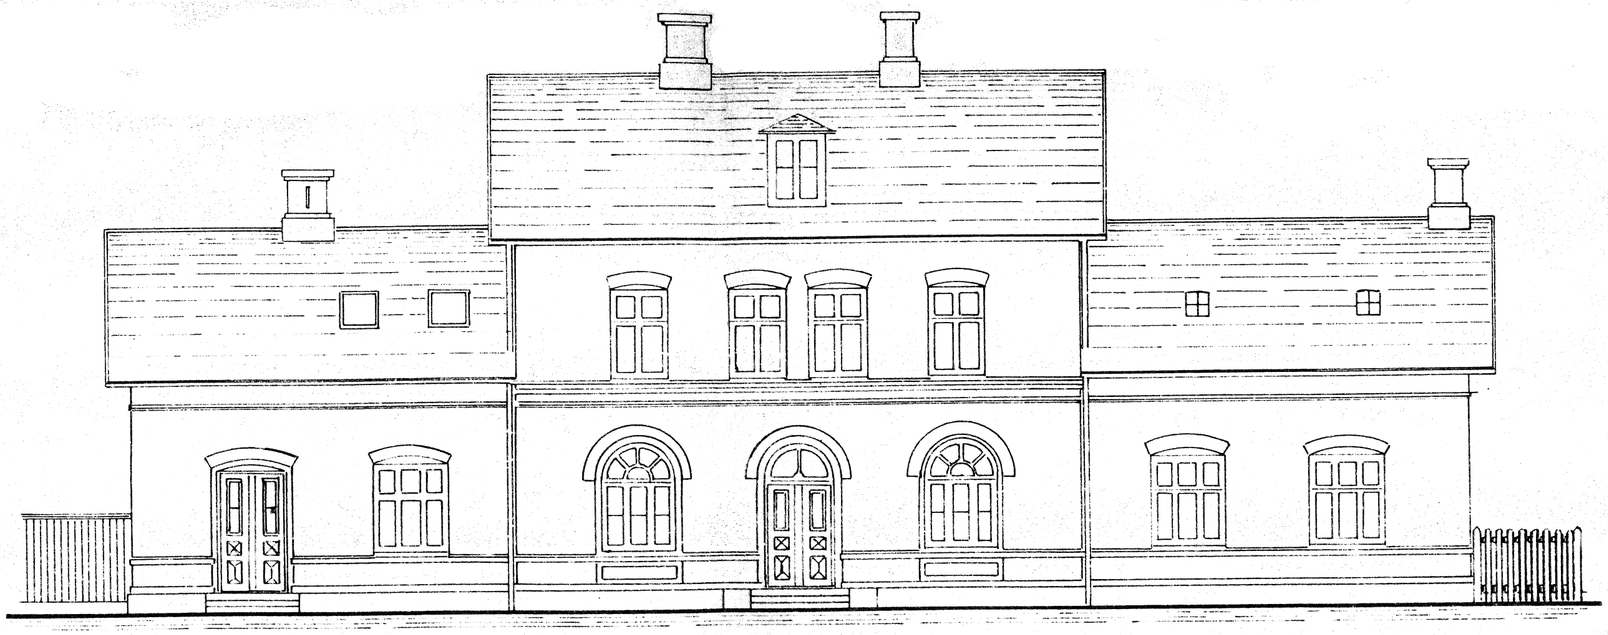

FACADE MOD VEST.

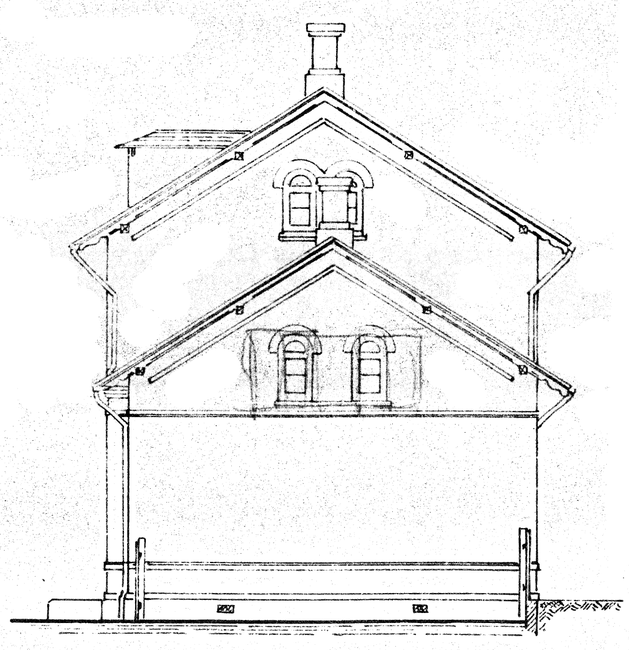

GAVL MOD SYD

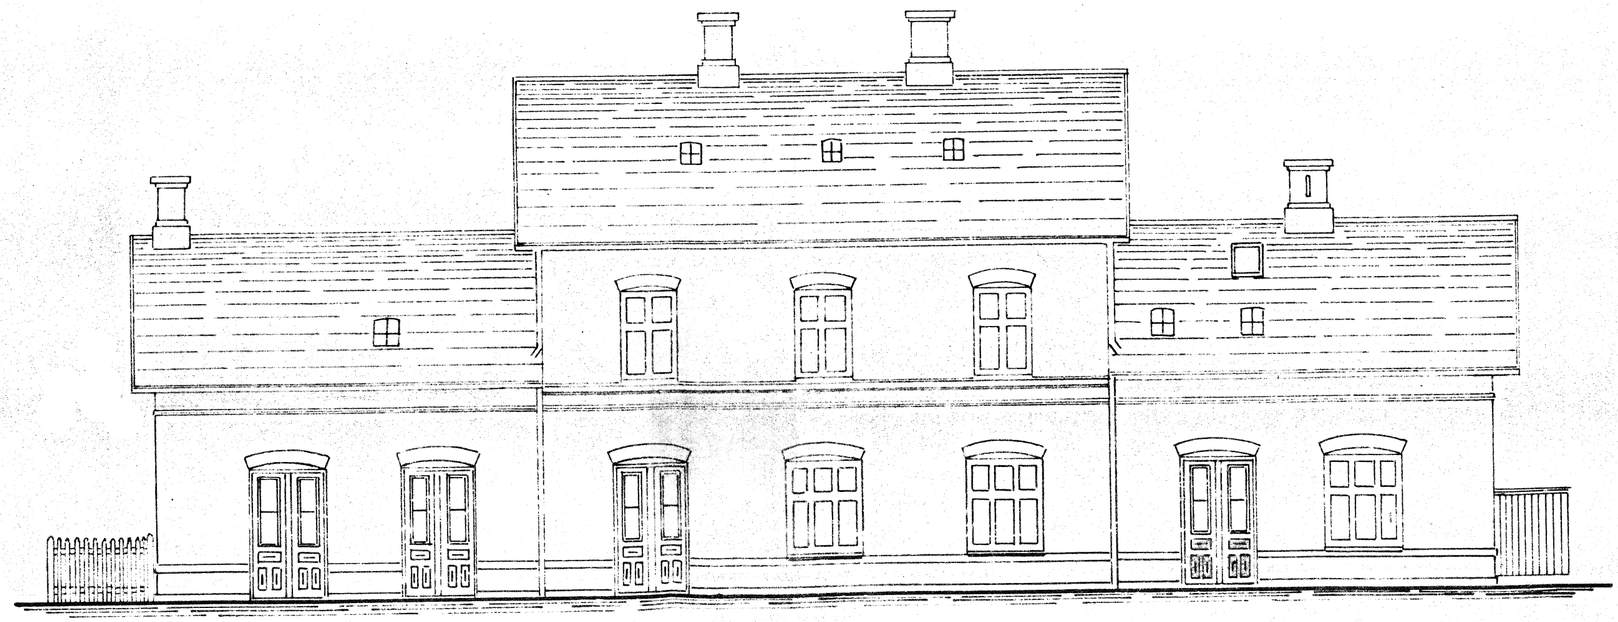

FACADE MOD ØST.