

DE DANSKE STATSBANER.
10' BANESEKTION.
DEC. 1932.

SVENDSTRUP STATION.
JYLLAND.


HOVEDBYGNING.

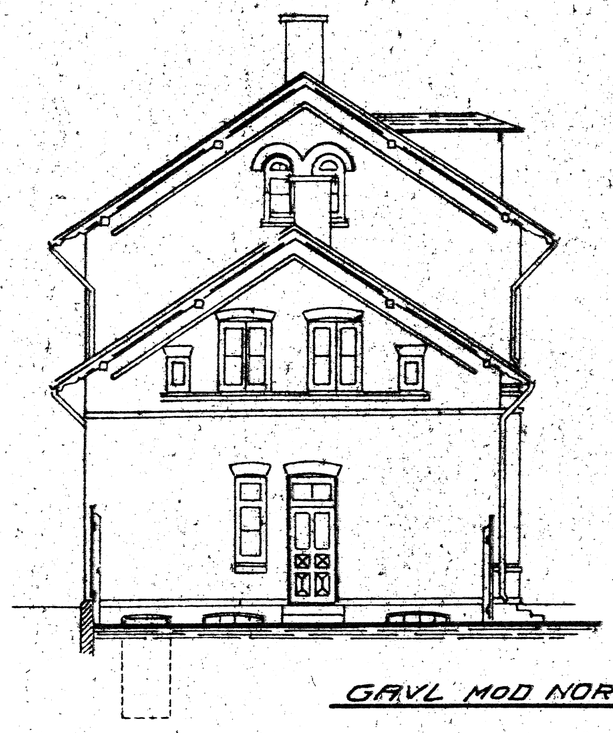

GAVL MOD NORD.

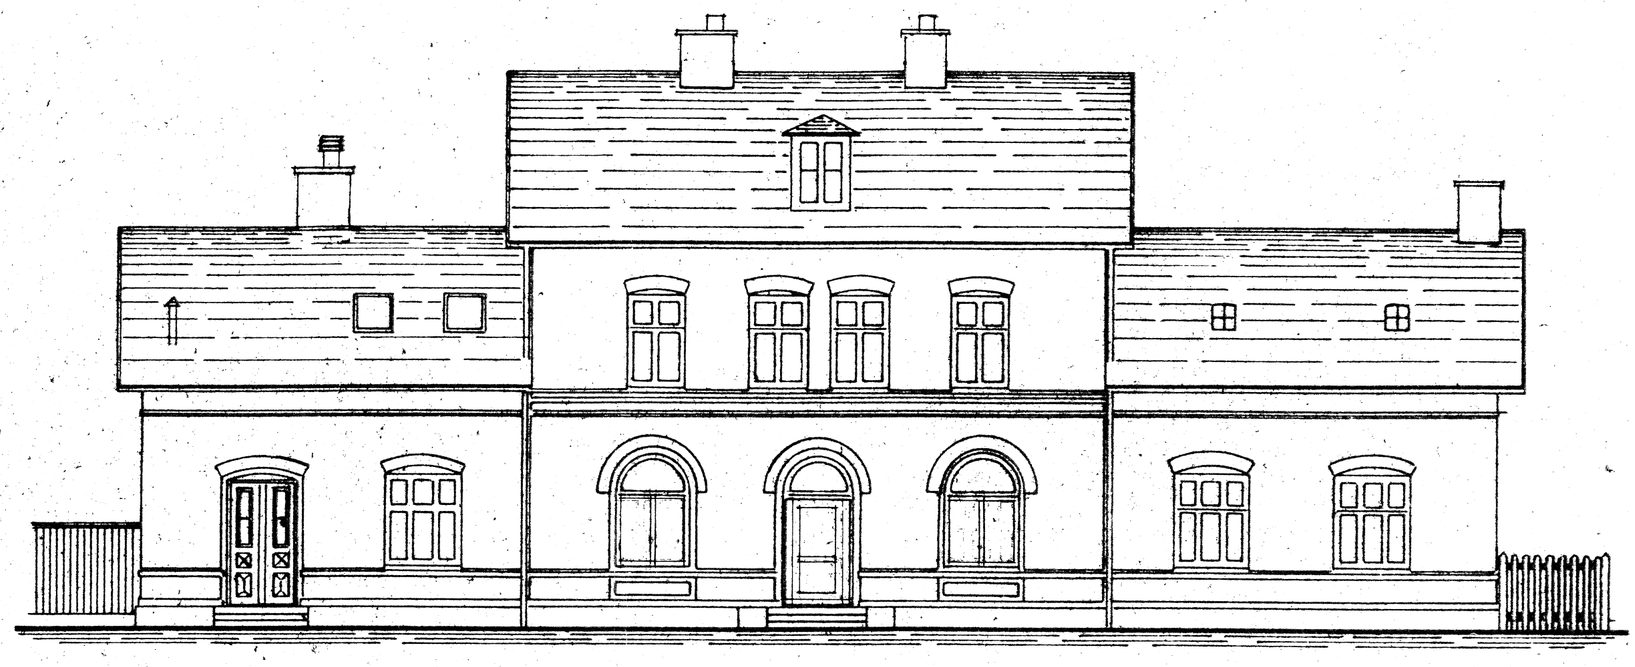


FACADE MOD VEST.

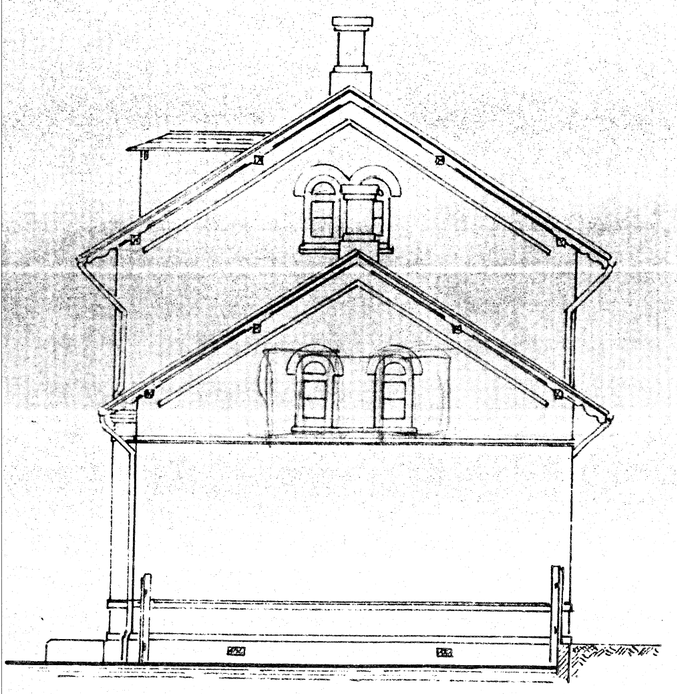

GAVL MOD SYD



FACADE MOD ØST.

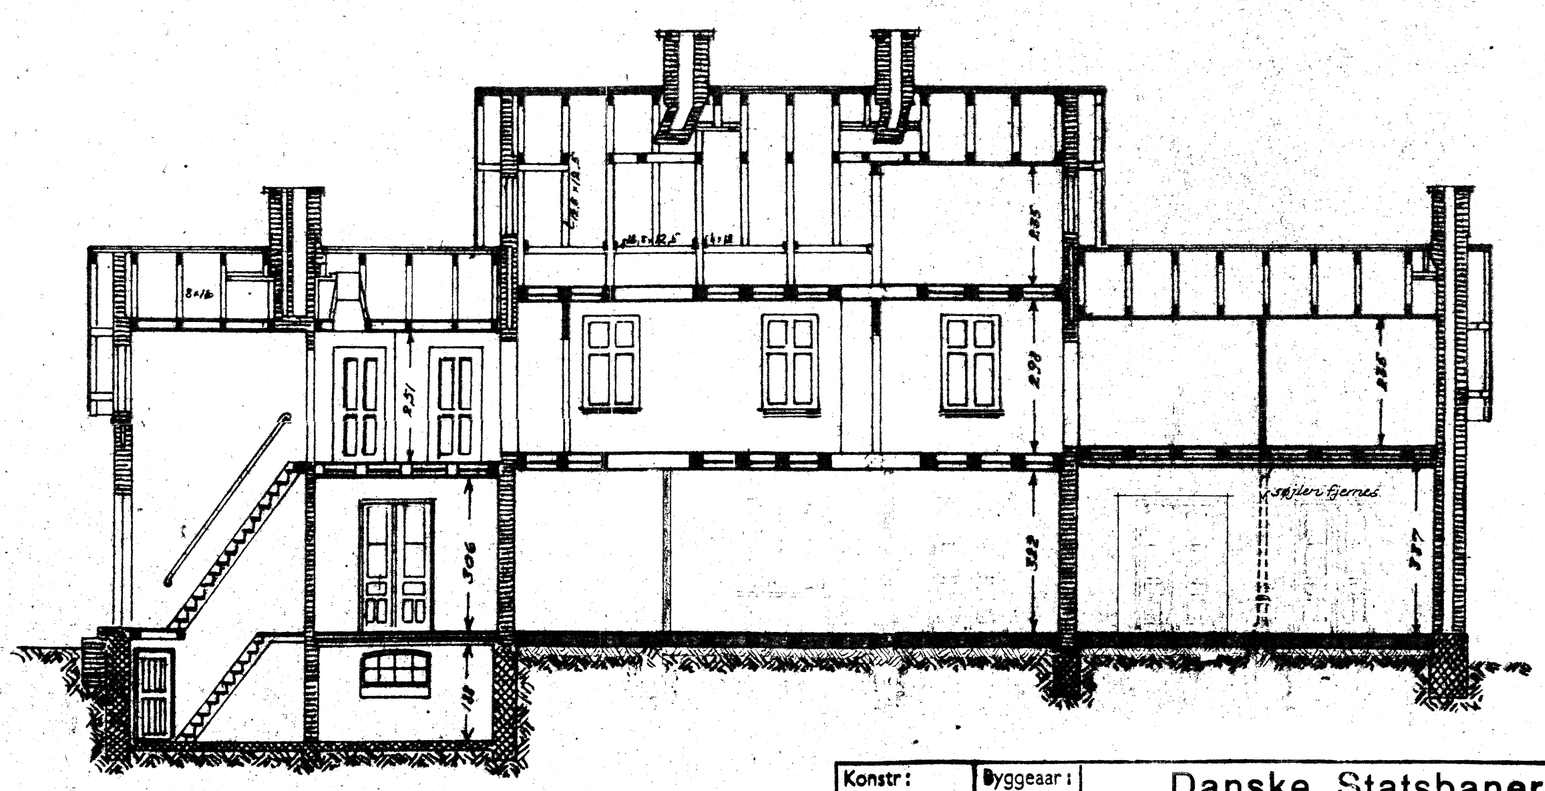

Konstr:	Byggeaar:
Tegnet: jtl	
Kontr: Oly:	
Skspl. nr.	
Kopi ml. 19	
Format	
Afløser:	
Afløst af:	

Danske Statsbaner
2. distrikt - banetjenesten.

Svendstrup station
hovedbygningen
ombygning
facader og længdesnit 1:100

d. 4/5 1951 | Tegn. nr. BII-54/6032a