

DE DANSKE STATSBANER.
10' BANESEKTION.

SVENDSTRUP STATION
JYLLAND.


HOVEDBYGNING.

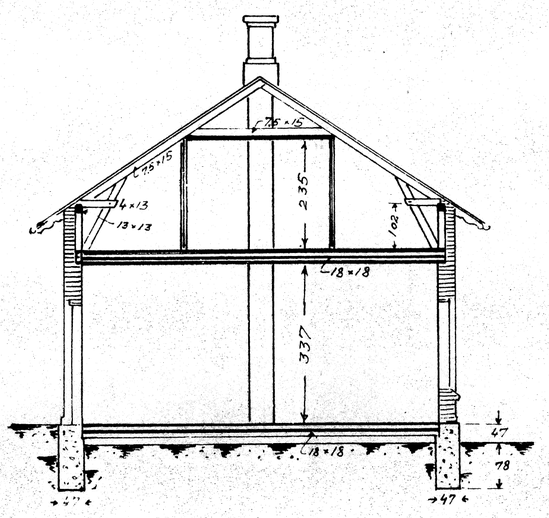


Snit A-B.

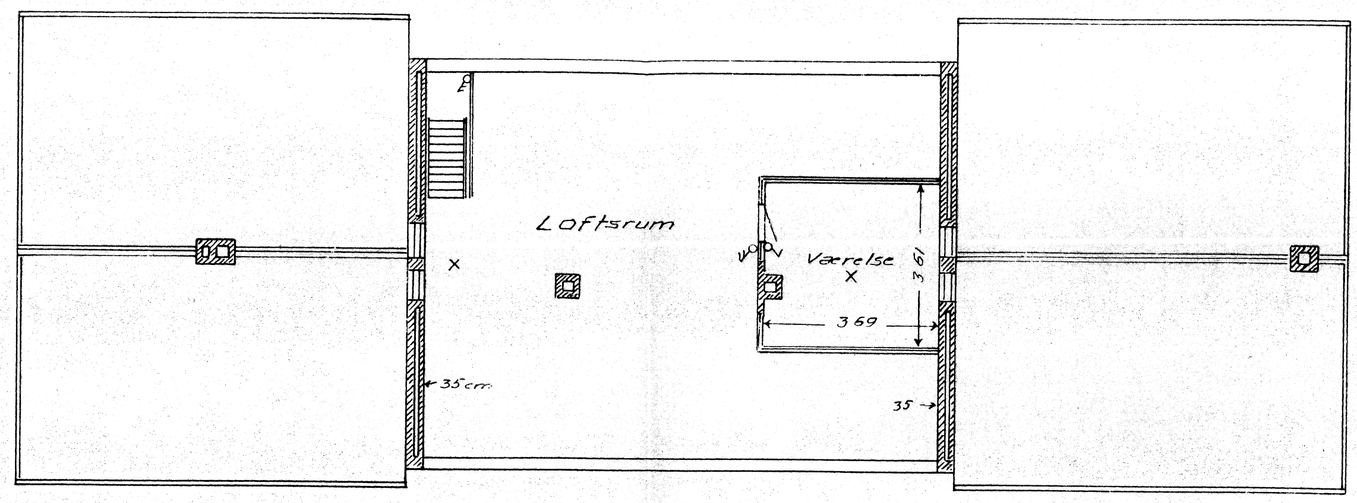


Loftplan.

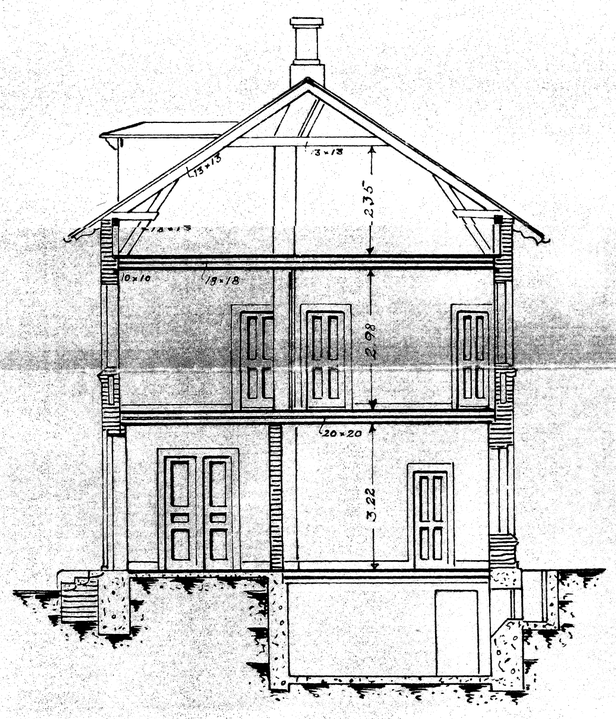


Snit C-D.

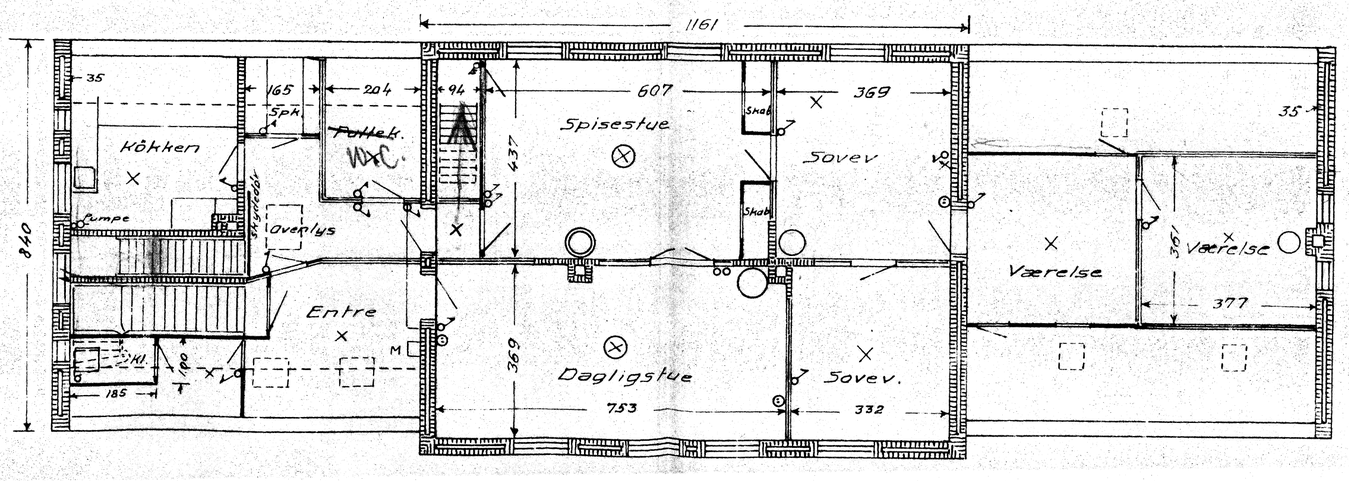


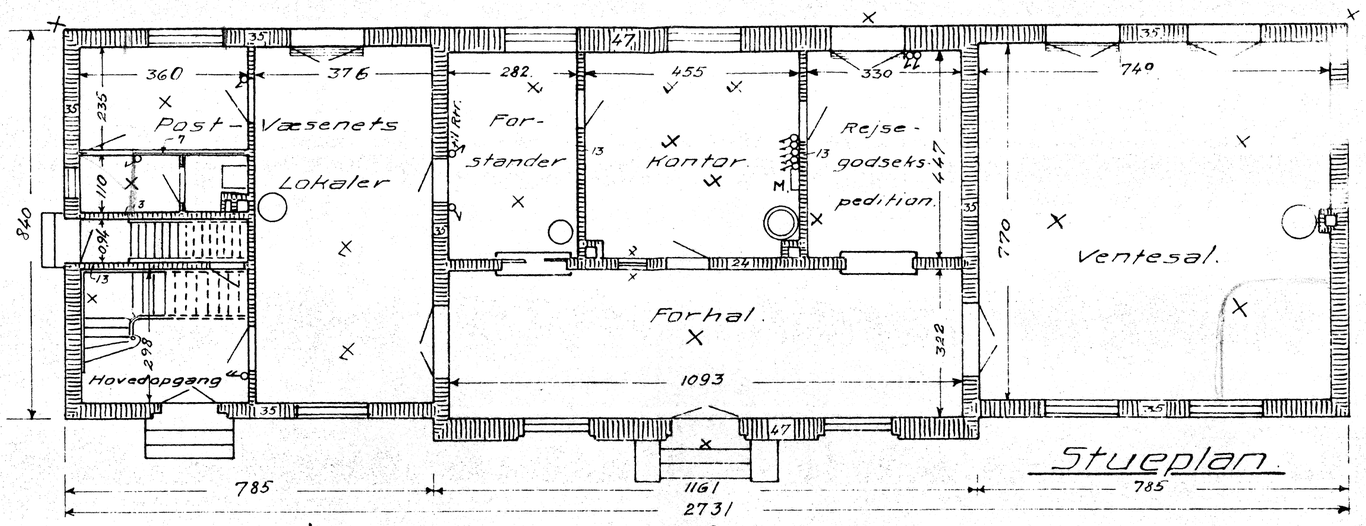

Stueplan

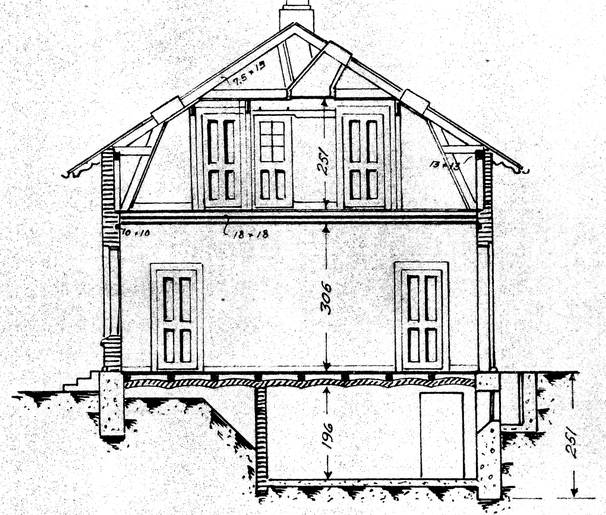


Snit E-F.

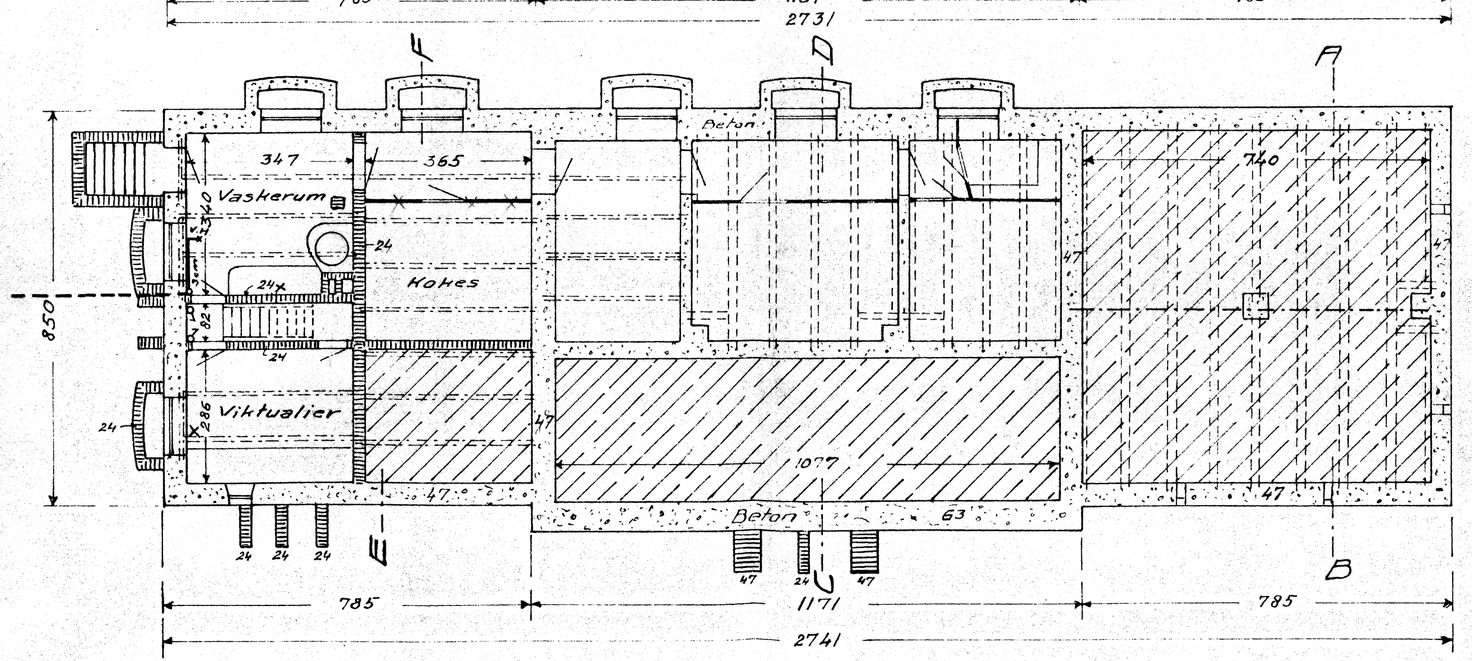

Kælderplan.

Revideret. Nov. 1932.

1:96

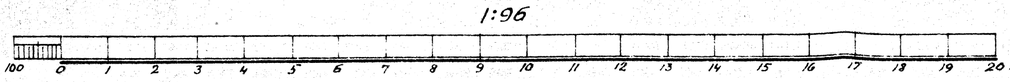

10' BANESEKTIONS TEGNEARKIV.
Tegning Nr. 1.