


HOVEDBYGNING.

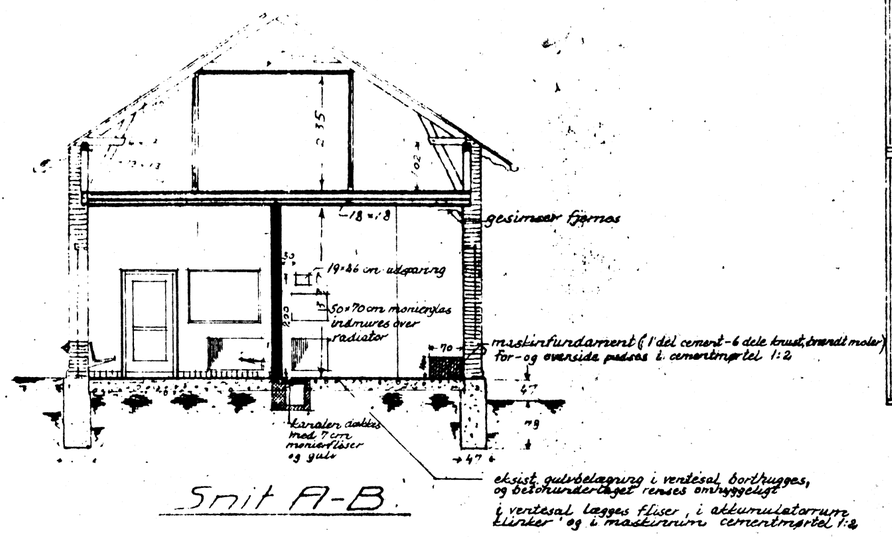


Snit A-B.

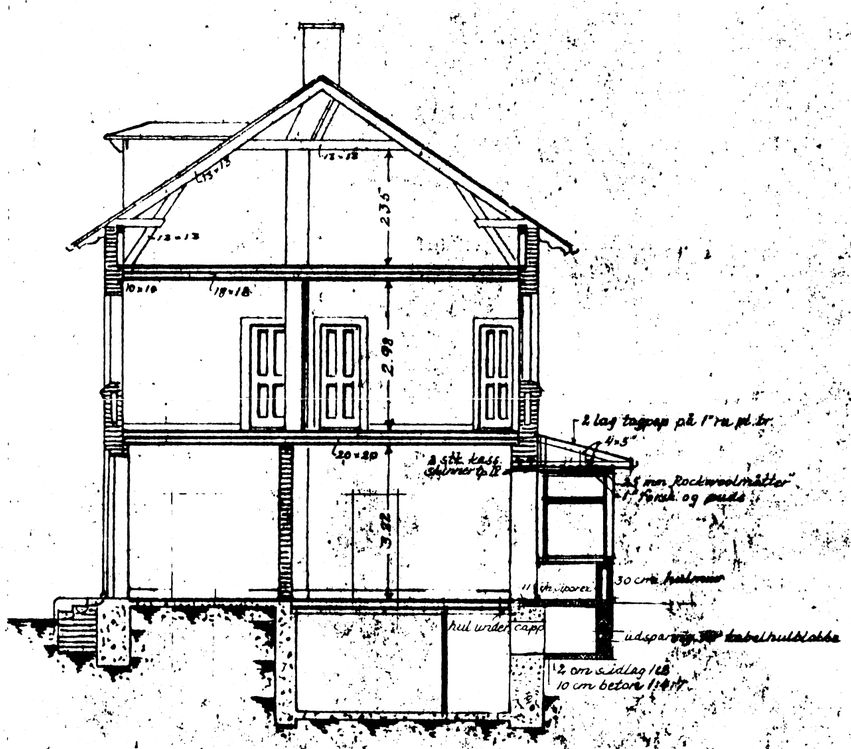


Snit C-D.

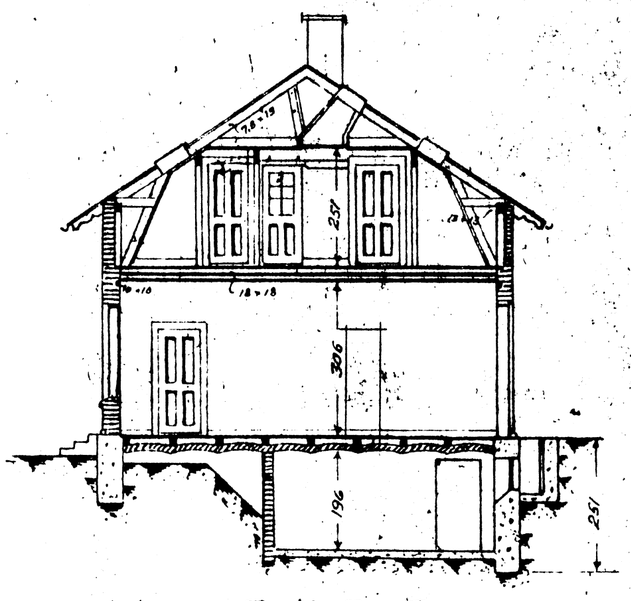


Snit E-F.

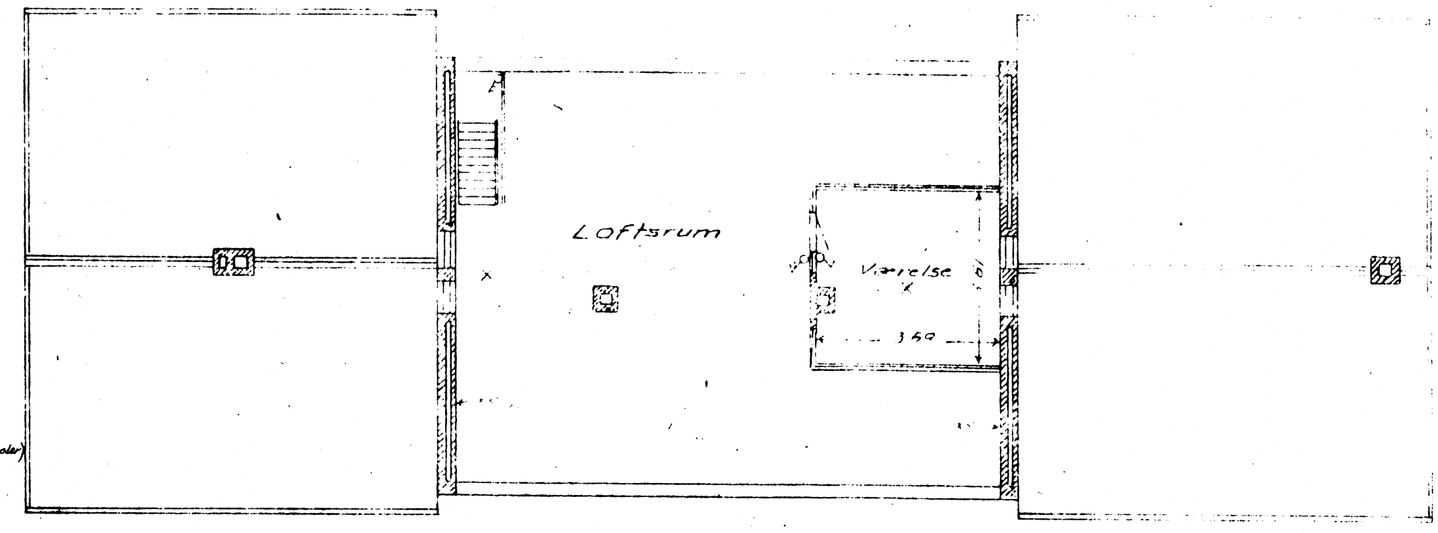

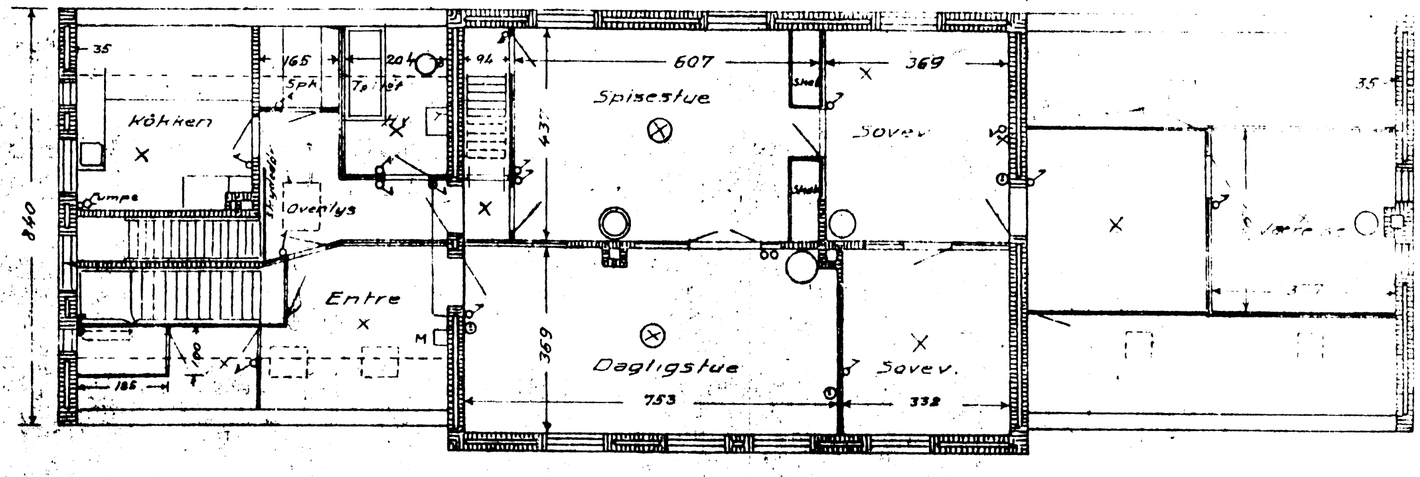

Plan af 1ste Sal.

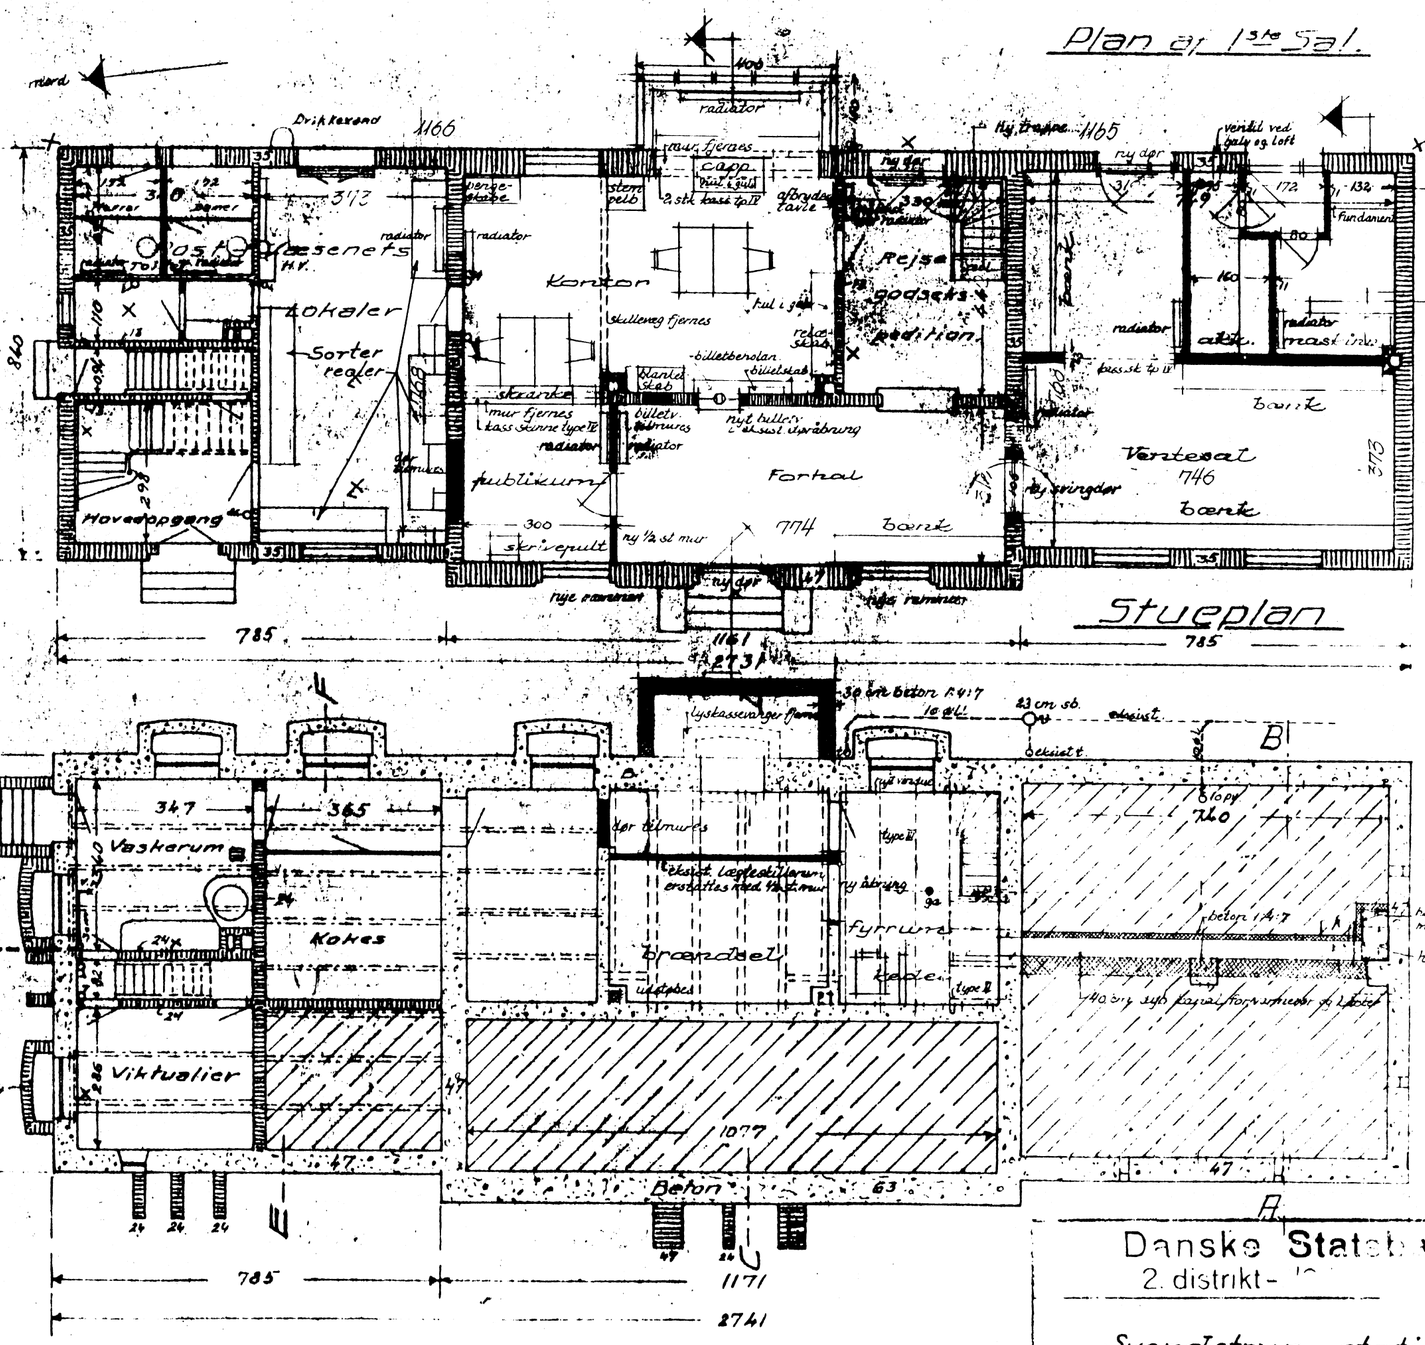

Stueplan

1:100

Revideret Nov 1932
Juni 1950
—"— Juni 1964

Danske Statsbaner
2. distrikt- [illegible]

Svendstrup station
hovedbygningens
nedgangsfag
planer og tværsnit 1:100

d. 14/ 195- [illegible]