
Svendstrup Station.


Jylland.

Varehus.


Facade mod Banen.

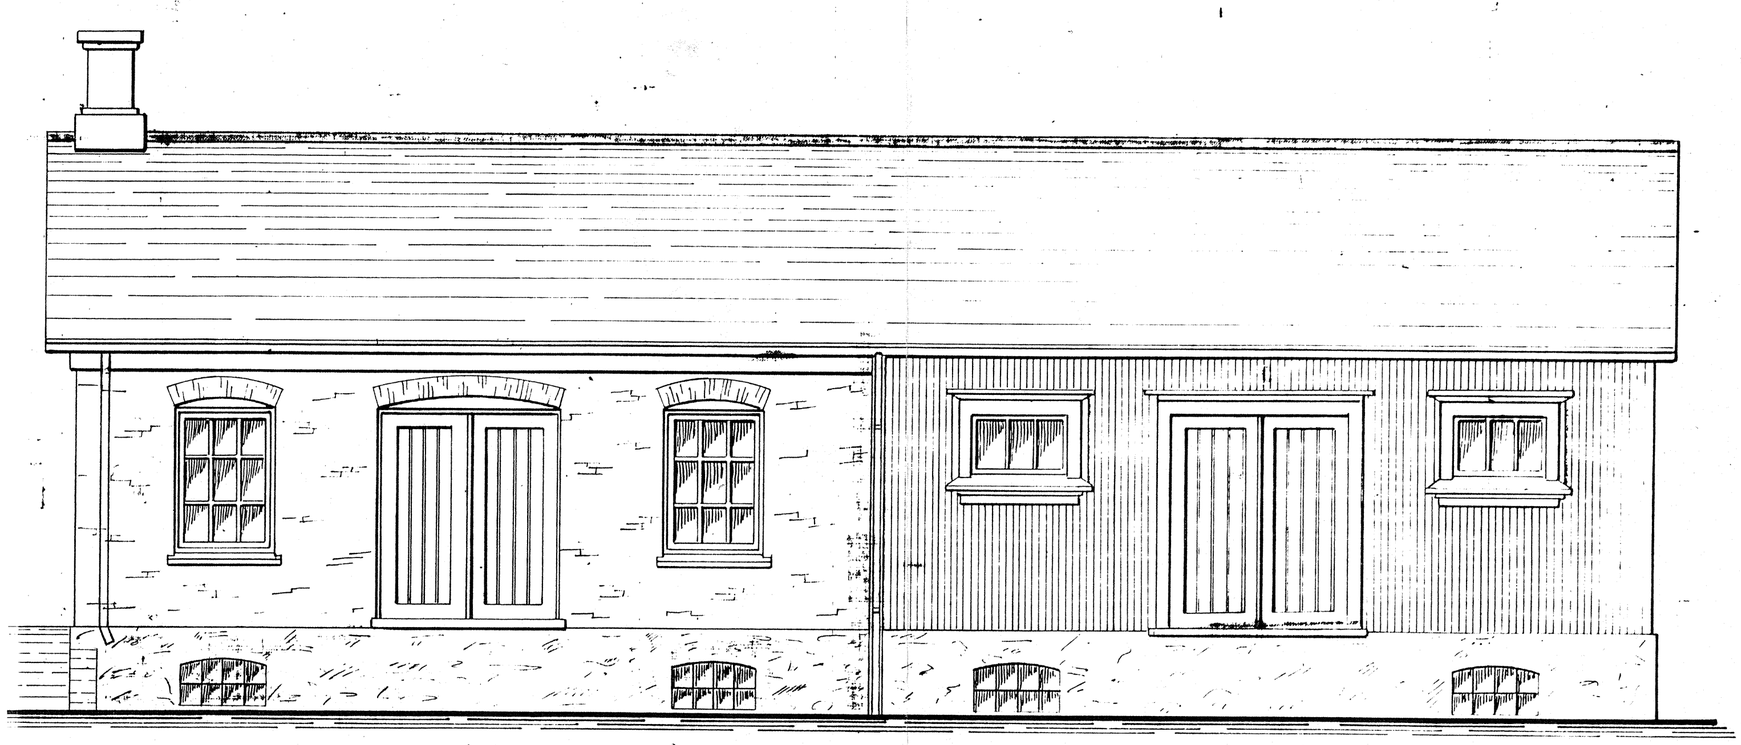


Gavlfacade.

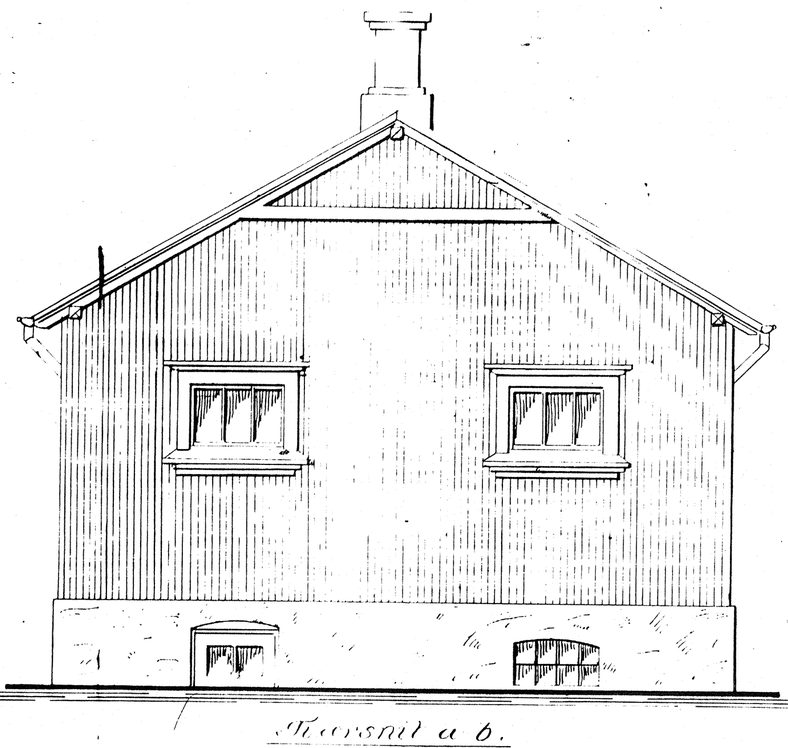

Plan.

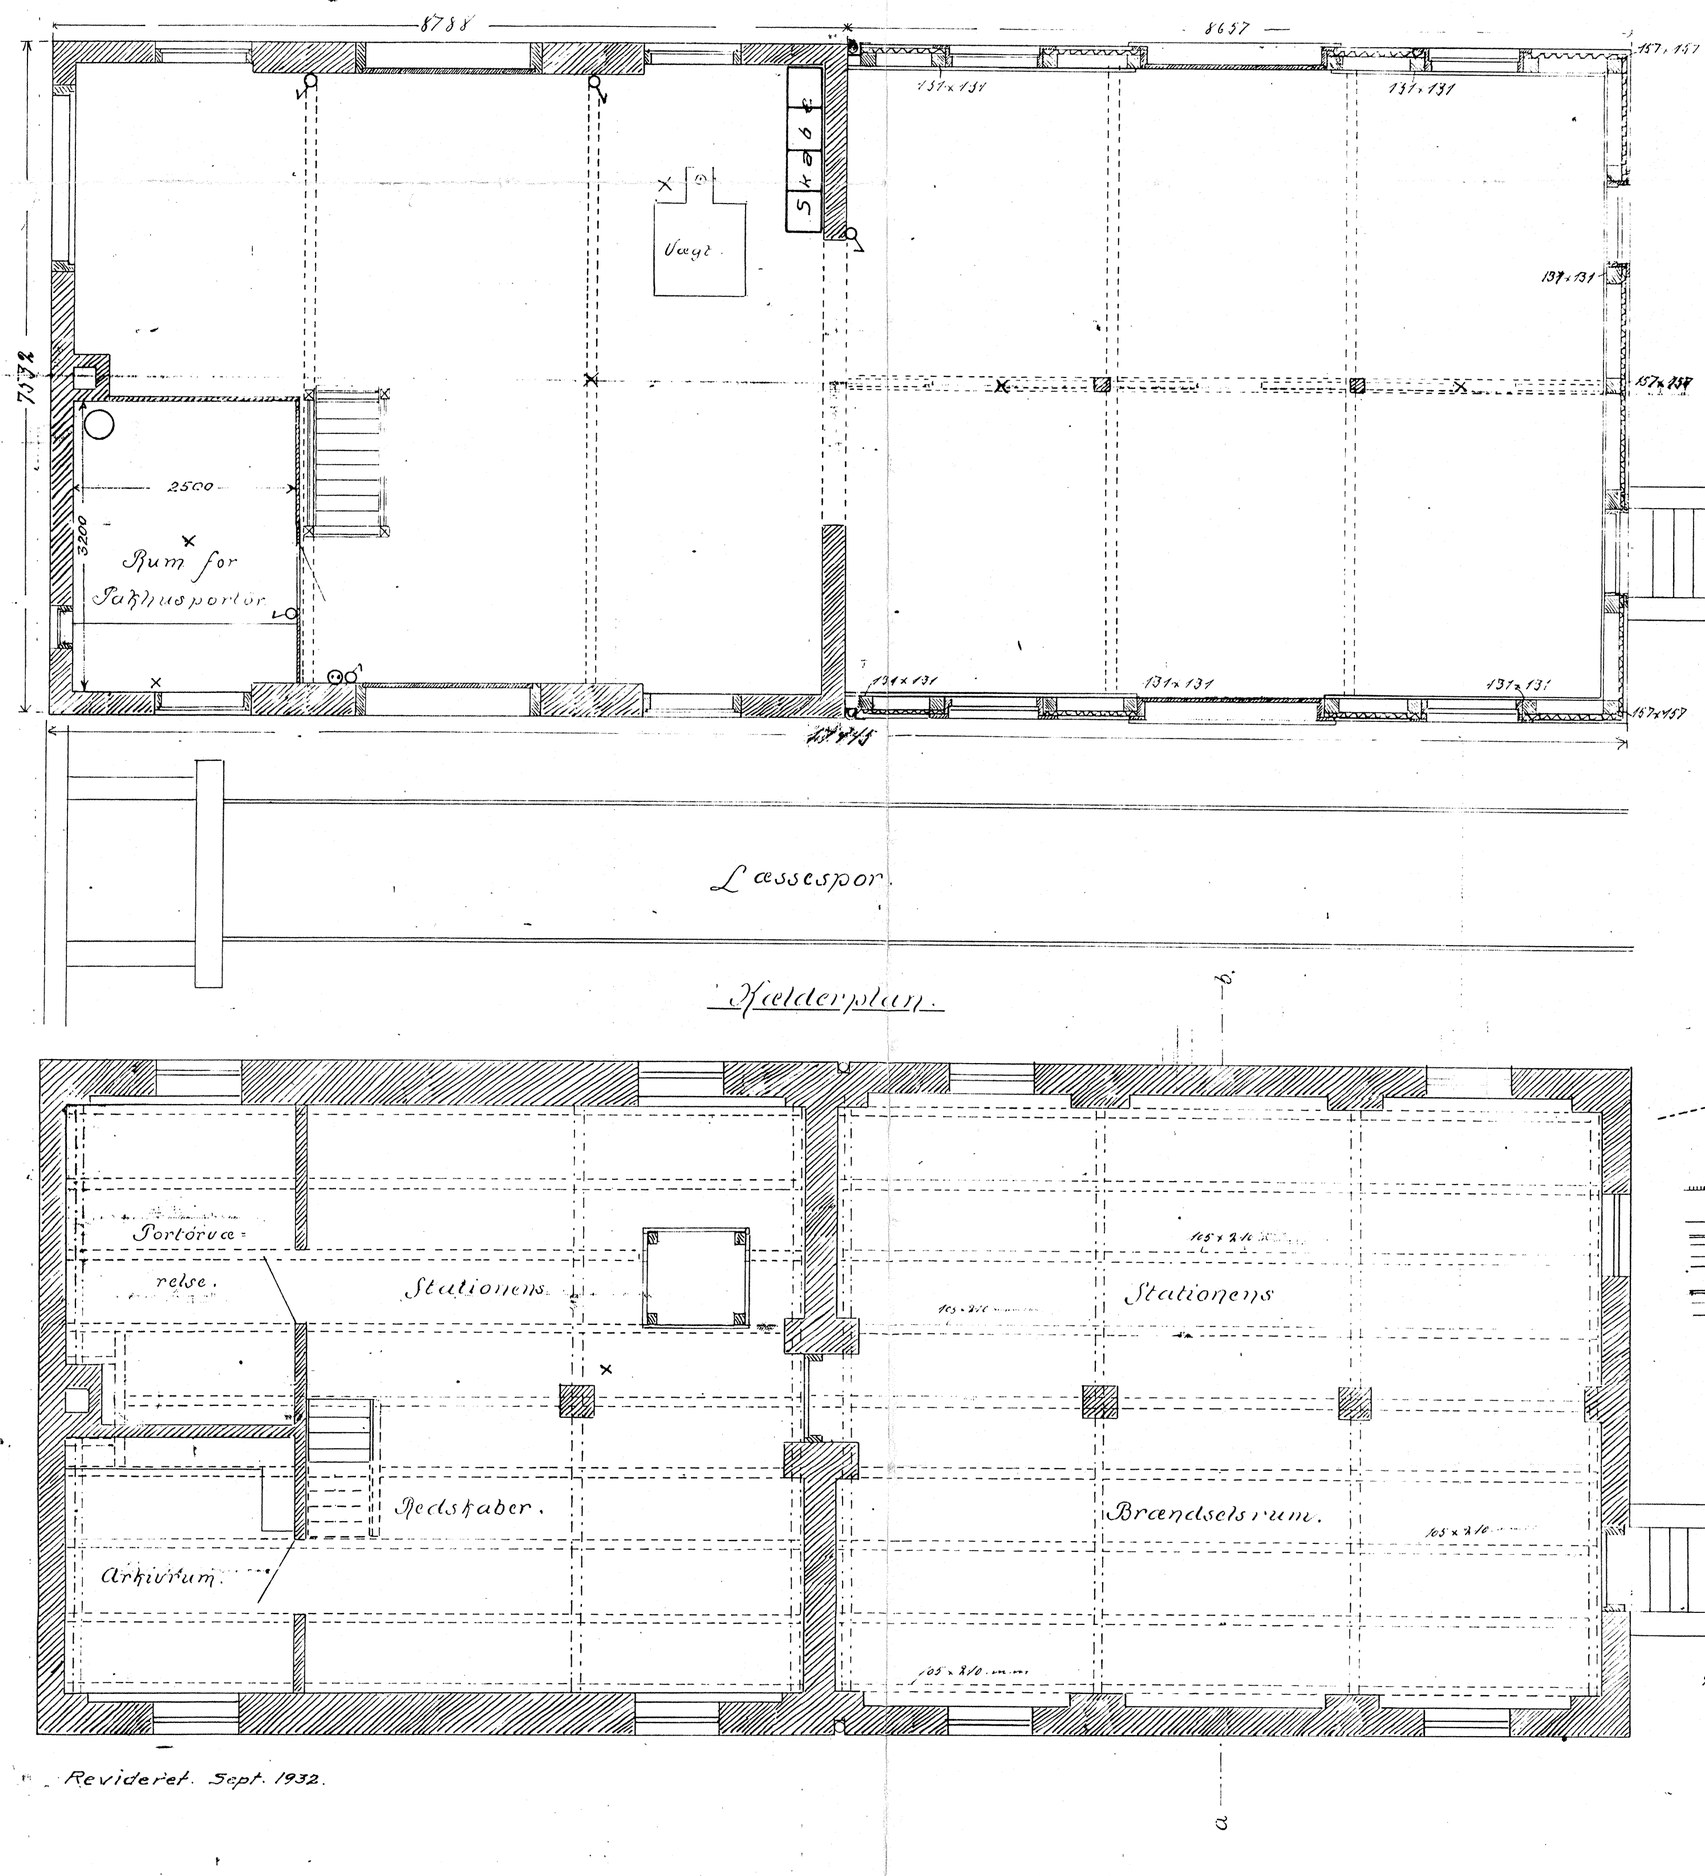

Tværsnit a b.

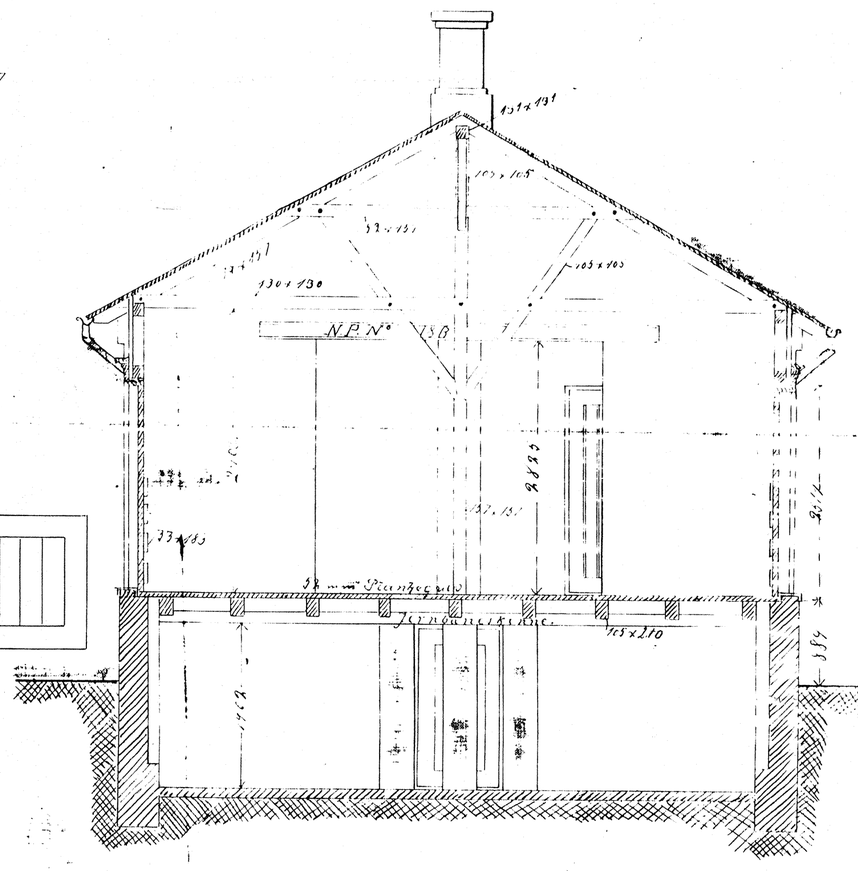

Kælderplan.

Revideret. Sept. 1932.

Situationsplan.

1:500.

